
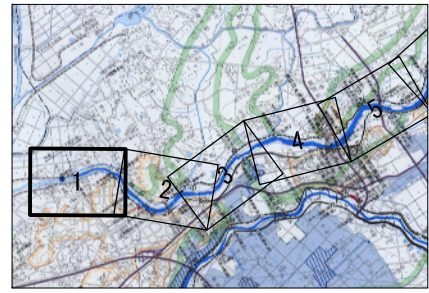


直轄河川利根川水系鬼怒川管理基平面図 縮尺1/3000 (1/46)

3. 0k-4. 25k

守谷市

常総市

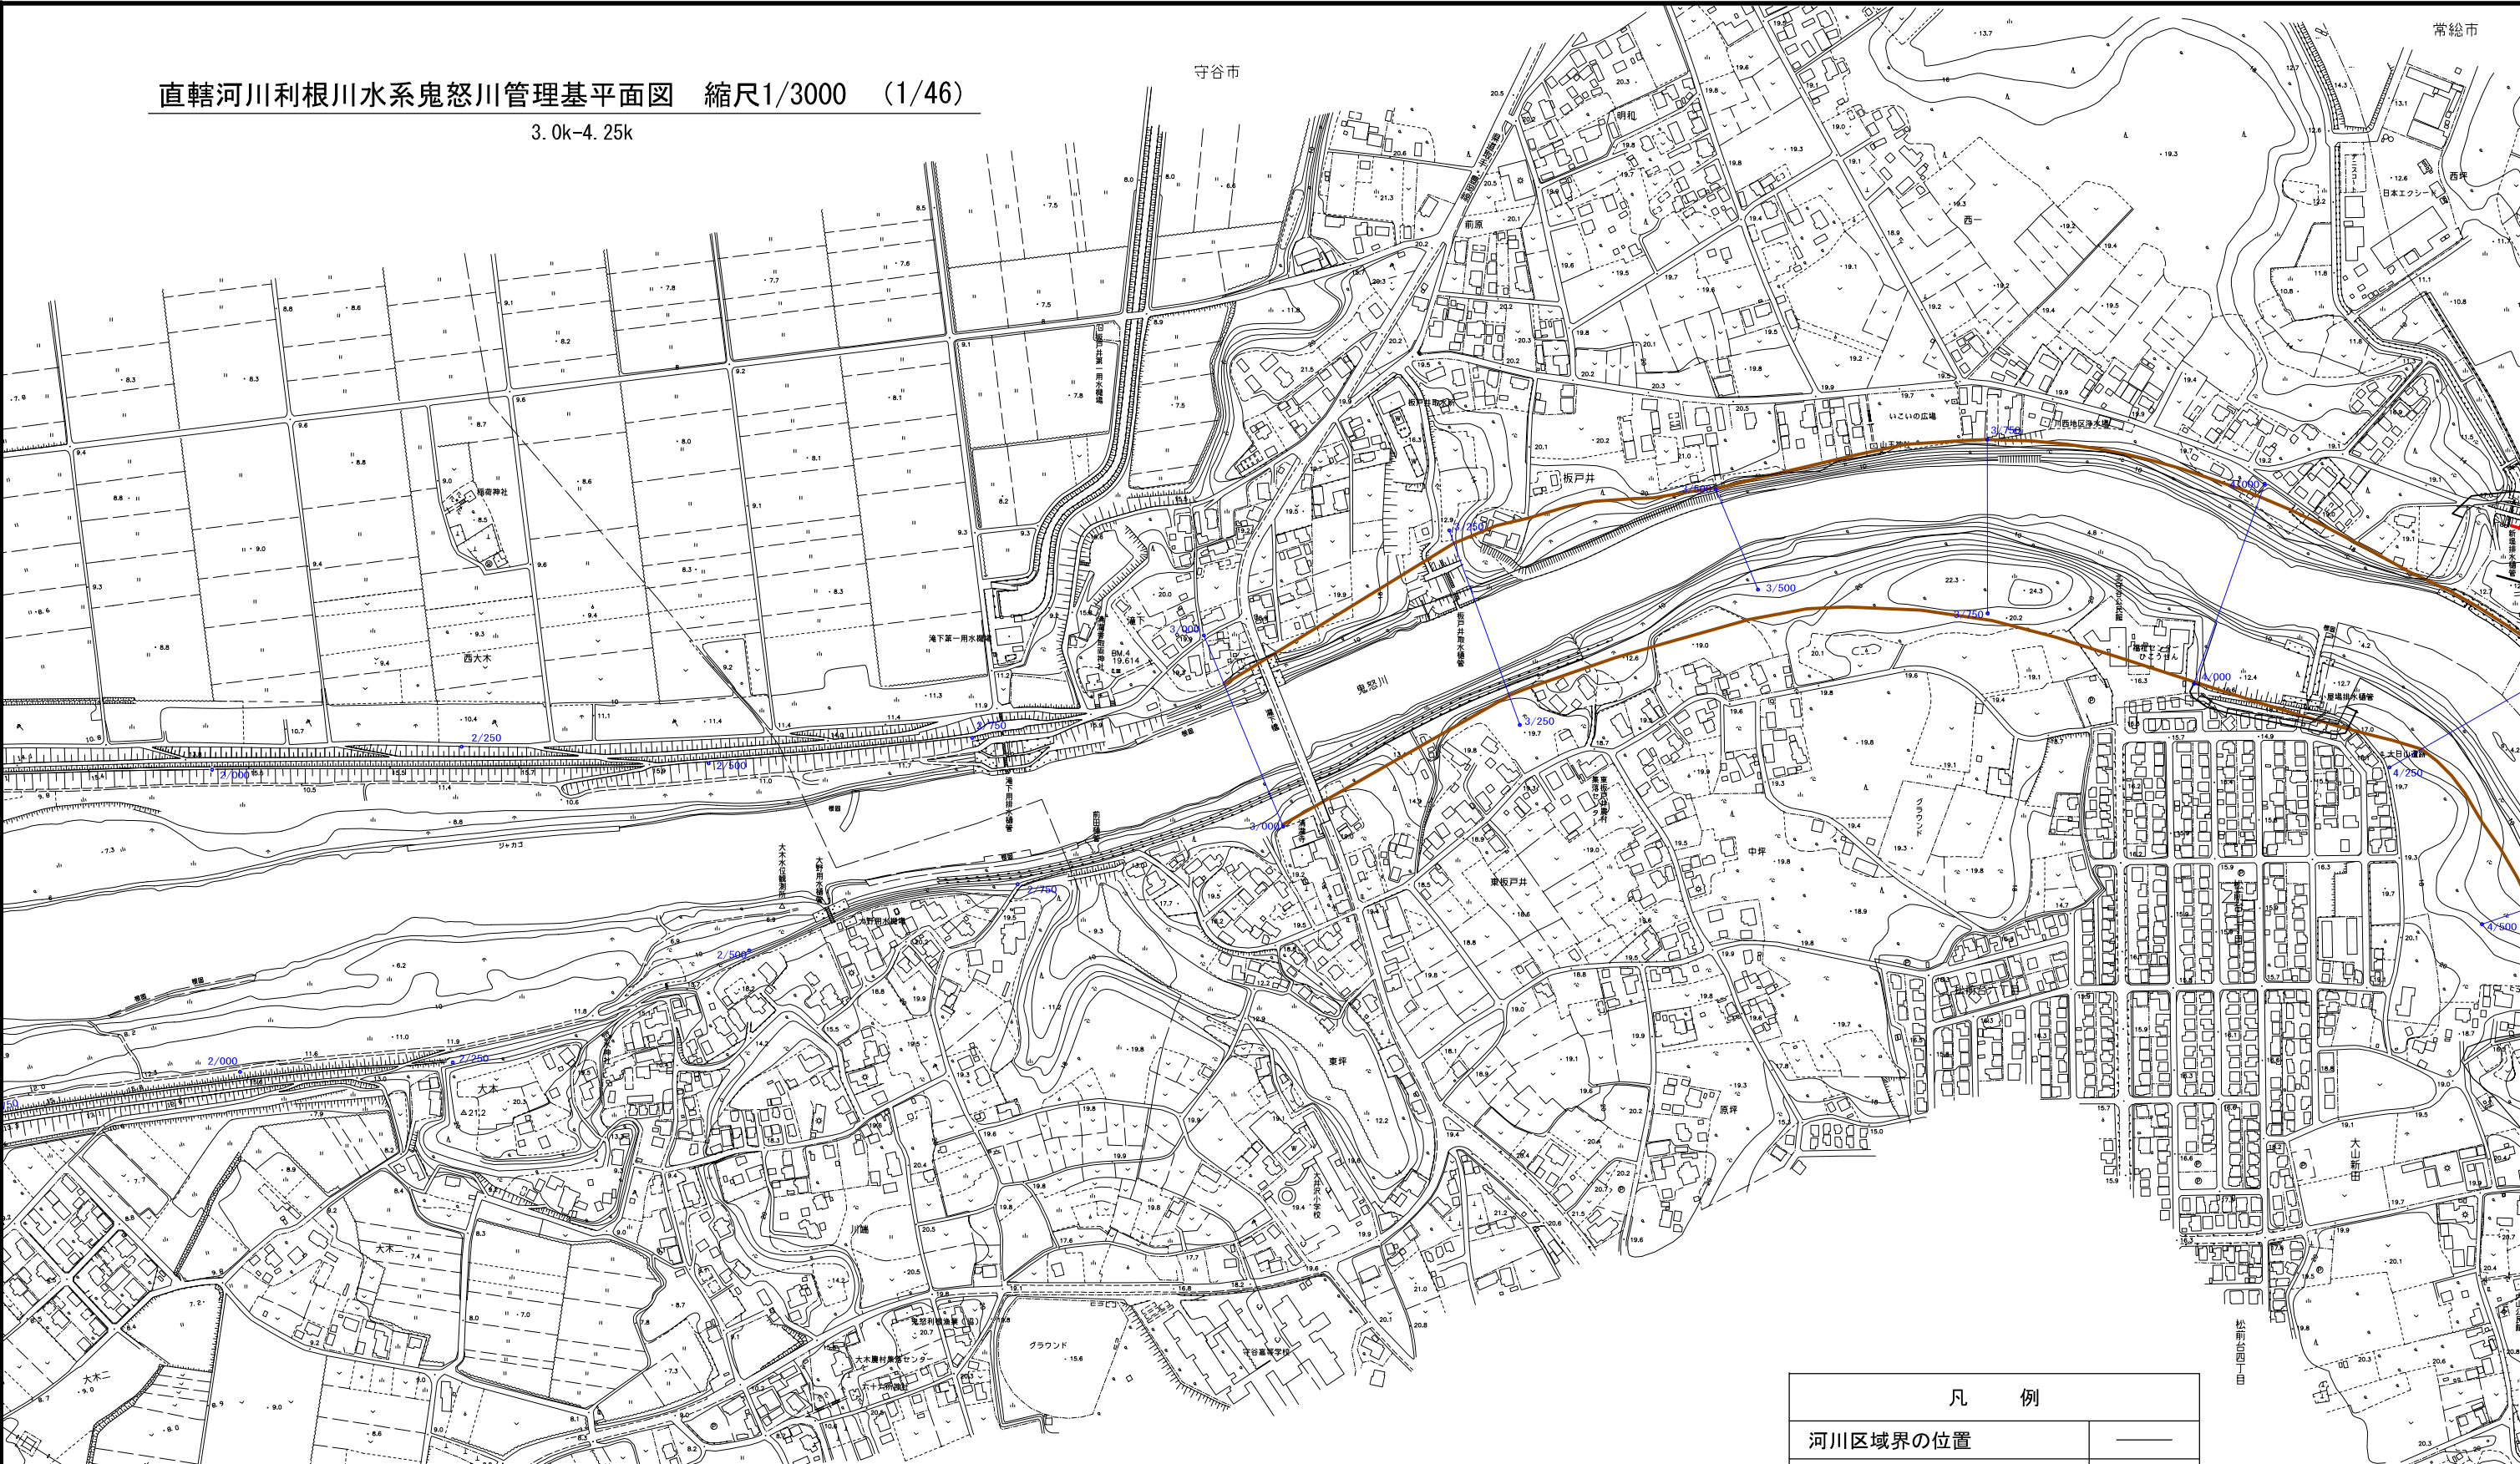

凡 例	
河川区域界の位置	——
河川保全区域界	——
官民境界の位置	——
堤防防護ライン	——
堤防防護ライン(必要な高水敷高が確保できない区間)	- - -
計画の堤防法線位置	——
計画の低水路河岸のり肩位置	——