


直轄河川利根川水系鬼怒川管理基平面図 縮尺1/3000 (1/46)
3. 0k-4. 25k


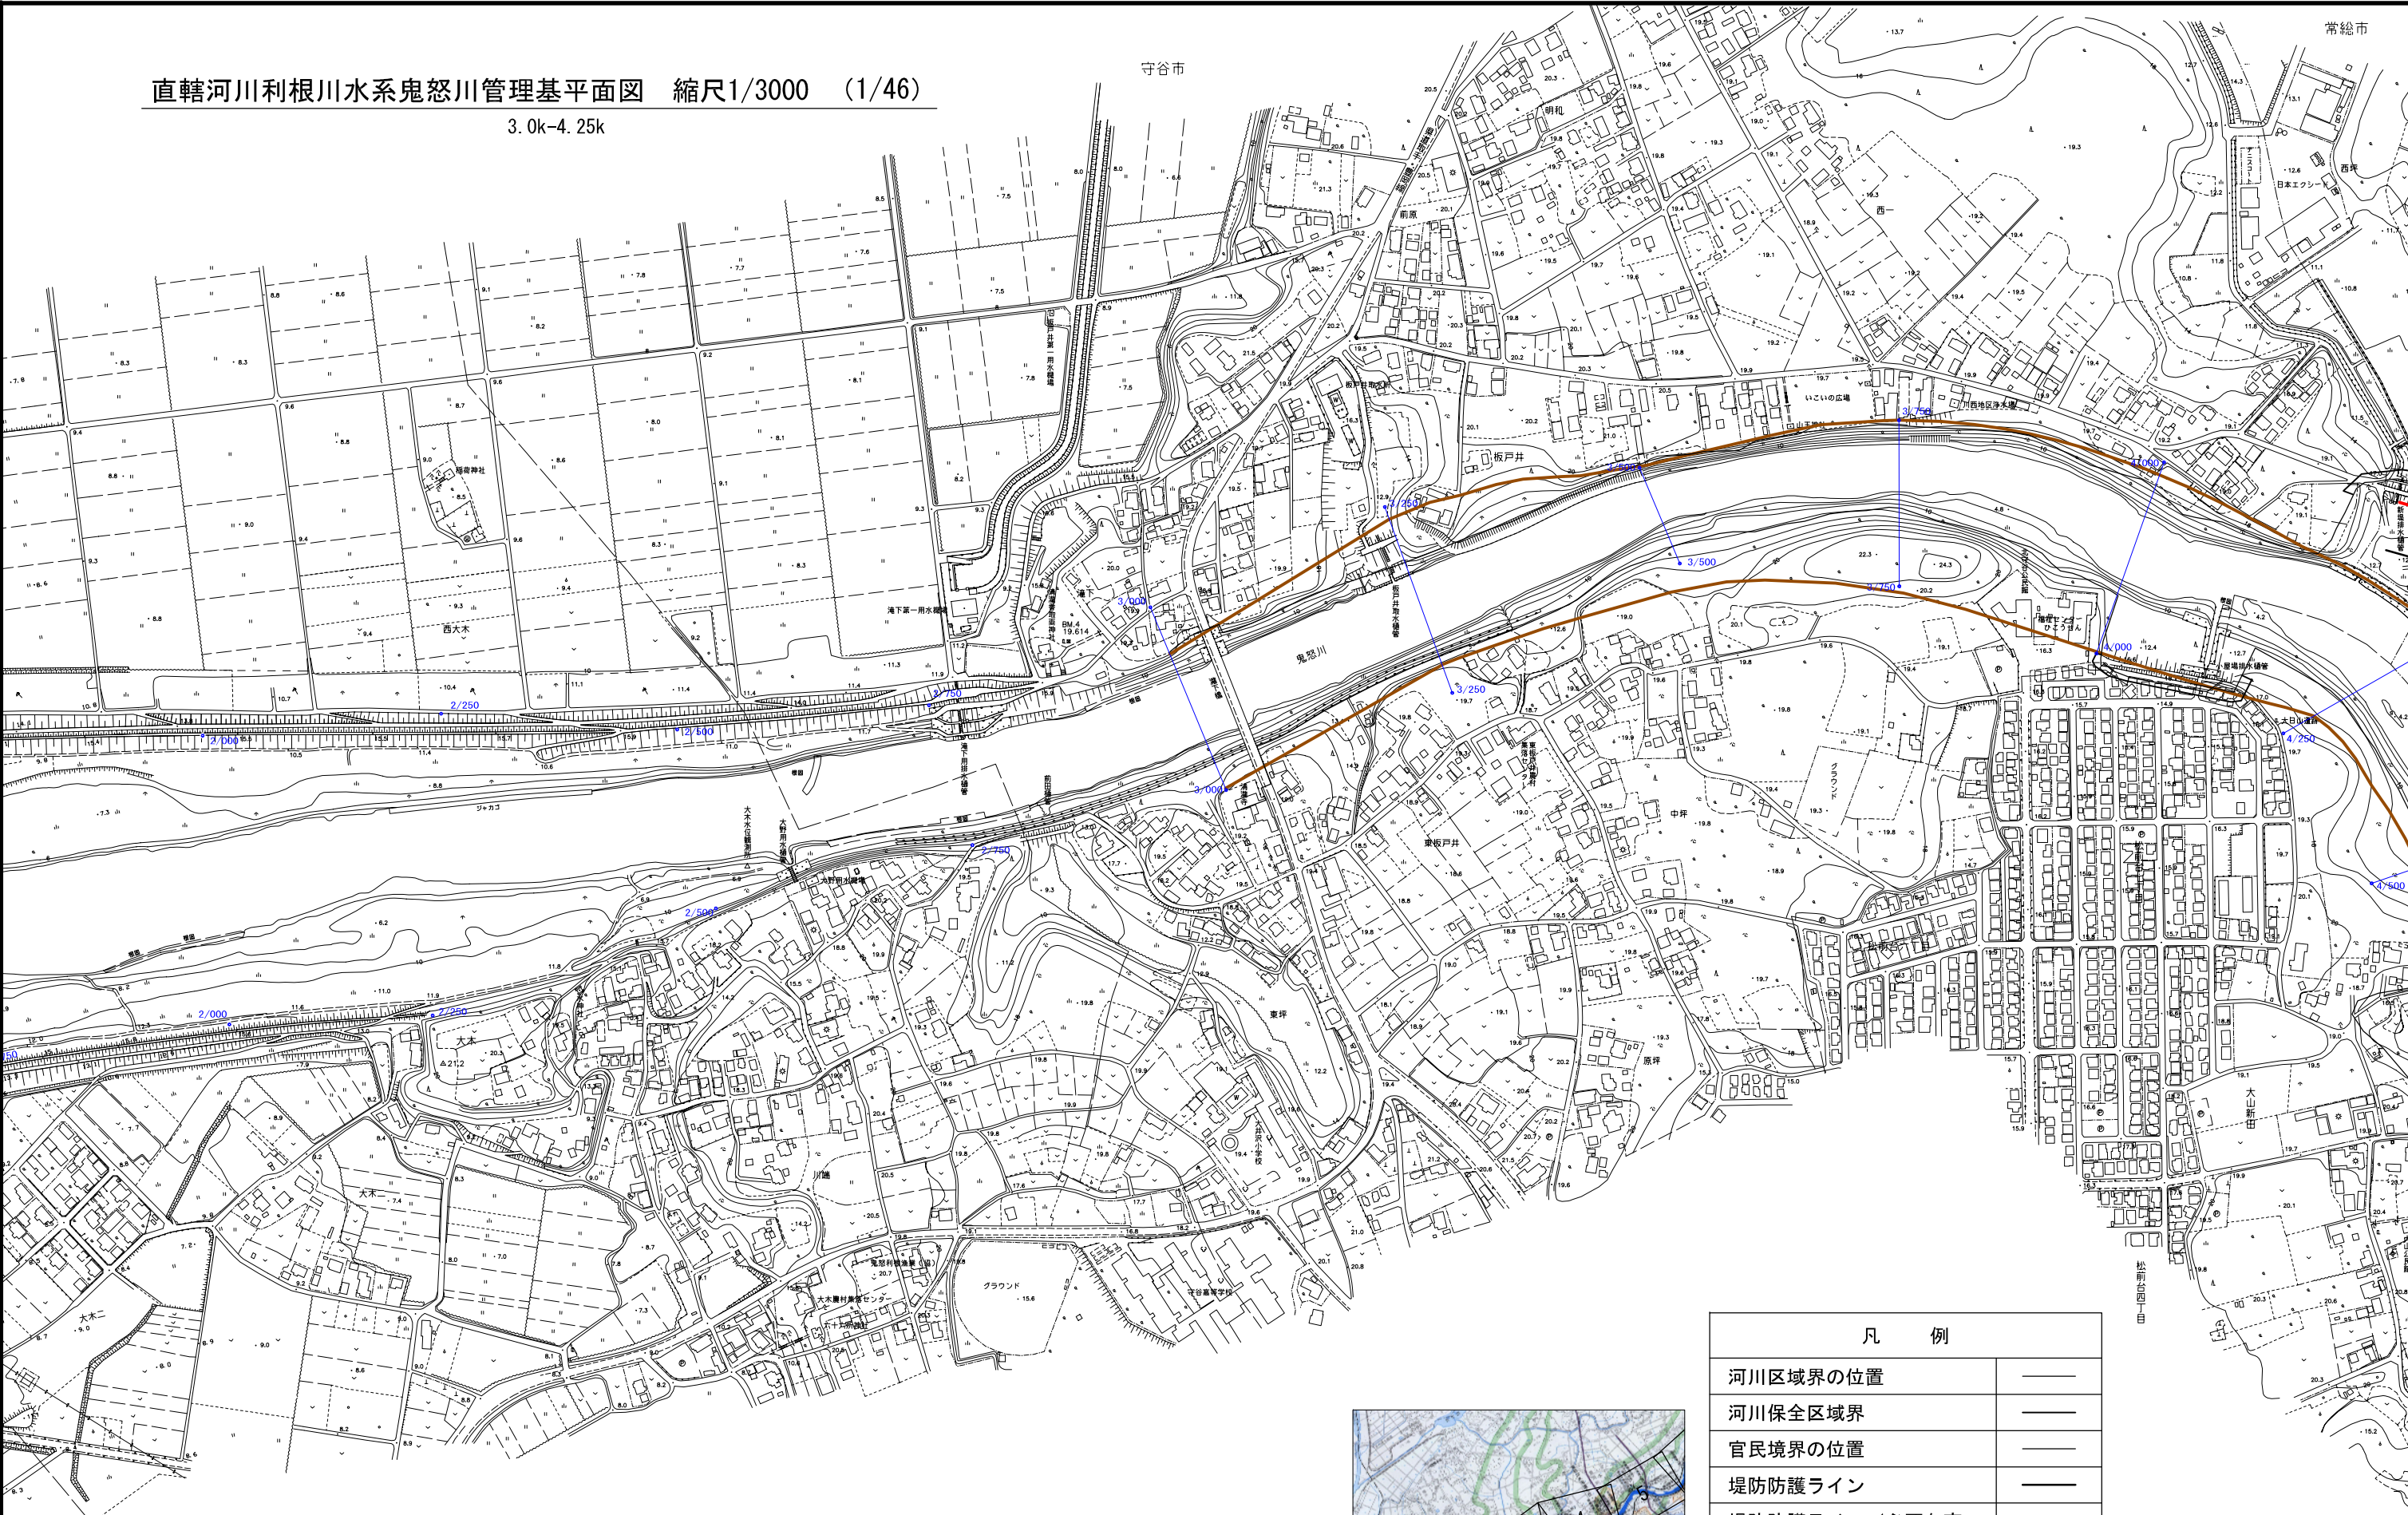


凡 例	
河川区域界の位置	——
河川保全区域界	——
官民境界の位置	——
堤防防護ライン	——
堤防防護ライン（必要な高水敷高が確保できない区間）	- - -
計画の堤防法線位置	——
計画の低水路河岸のり肩位置	——

直轄河川利根川水系鬼怒川管理基平面図 縮尺1/3000 (2/46)


4. 25k-7.0k

凡 例	
河川区域界の位置	——
河川保全区域界	——
官民境界の位置	——
堤防護ライン	——
堤防護ライン（必要な高水敷高が確保できない区間）	- - -
計画の堤防法線位置	——
計画の低水路河岸のり肩位置	——

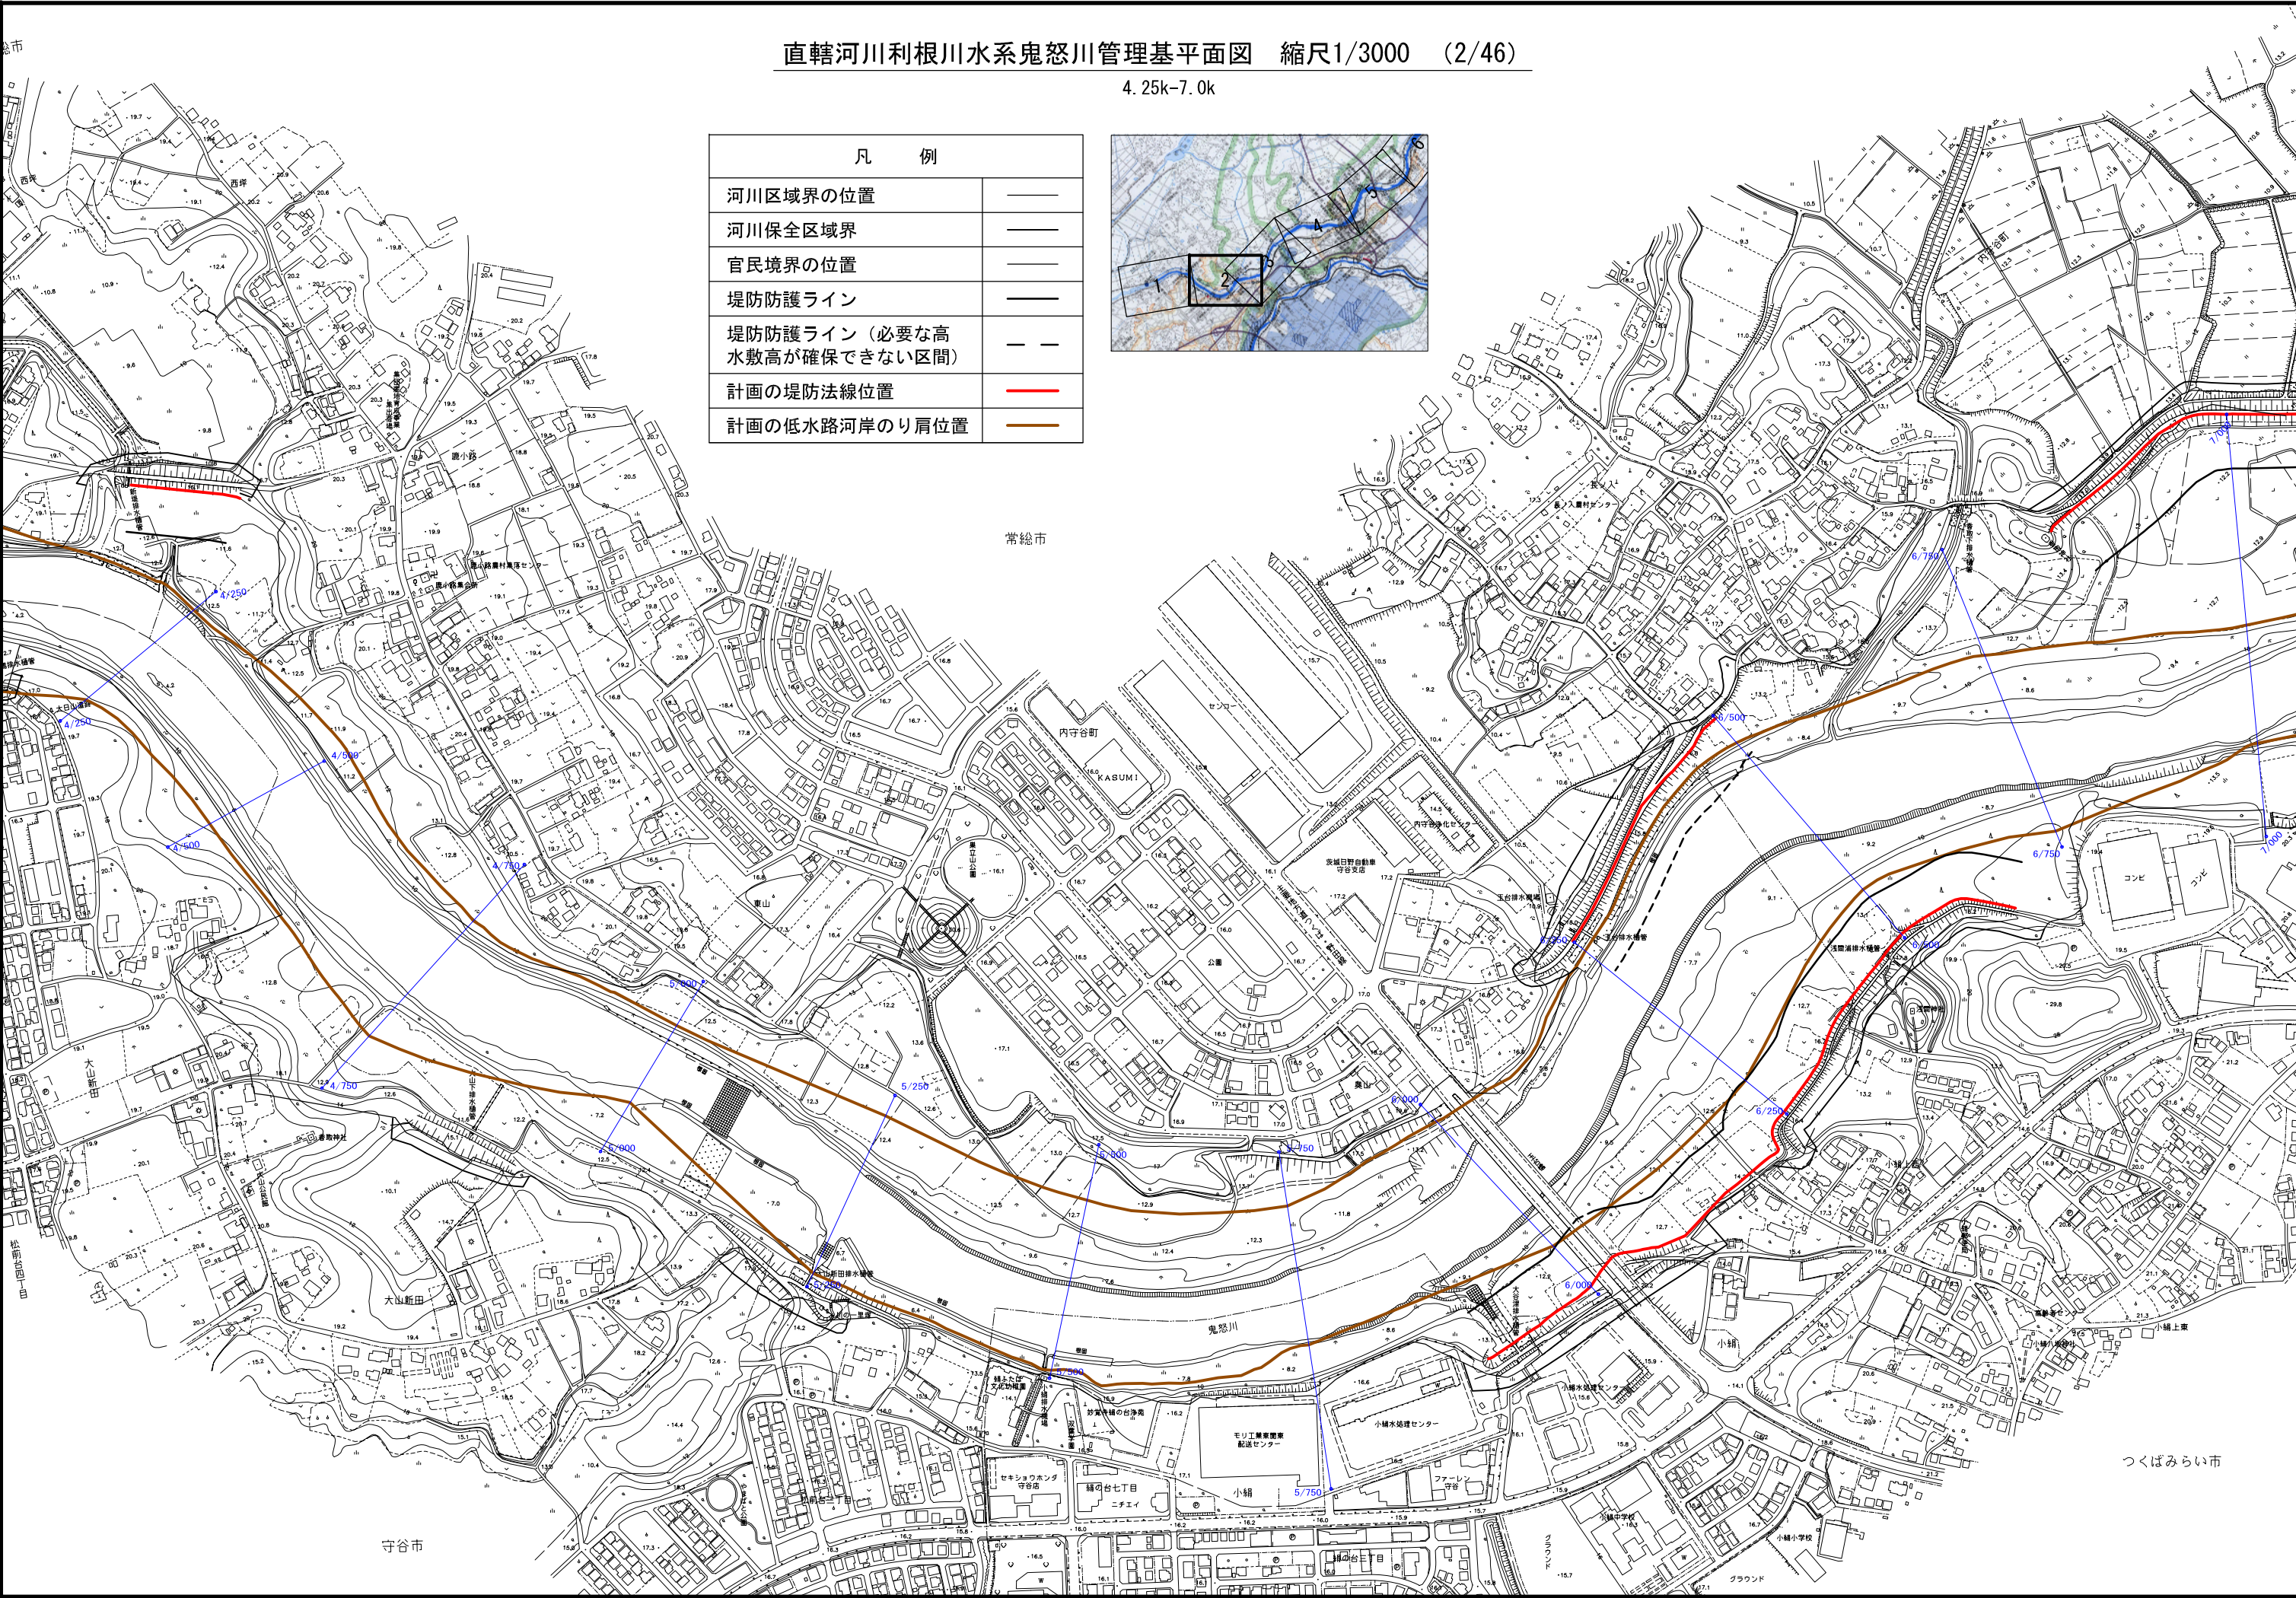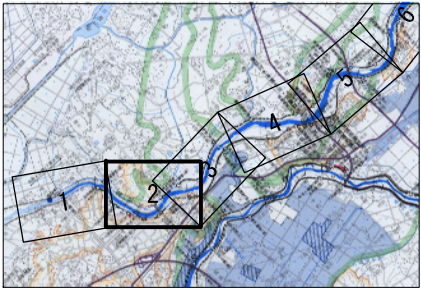


直轄河川利根川水系鬼怒川管理基平面図 縮尺1/3000 (3/46)

7.0k-9.0k

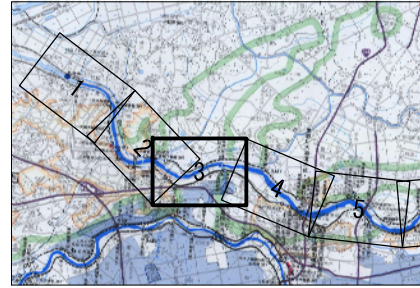

常総市

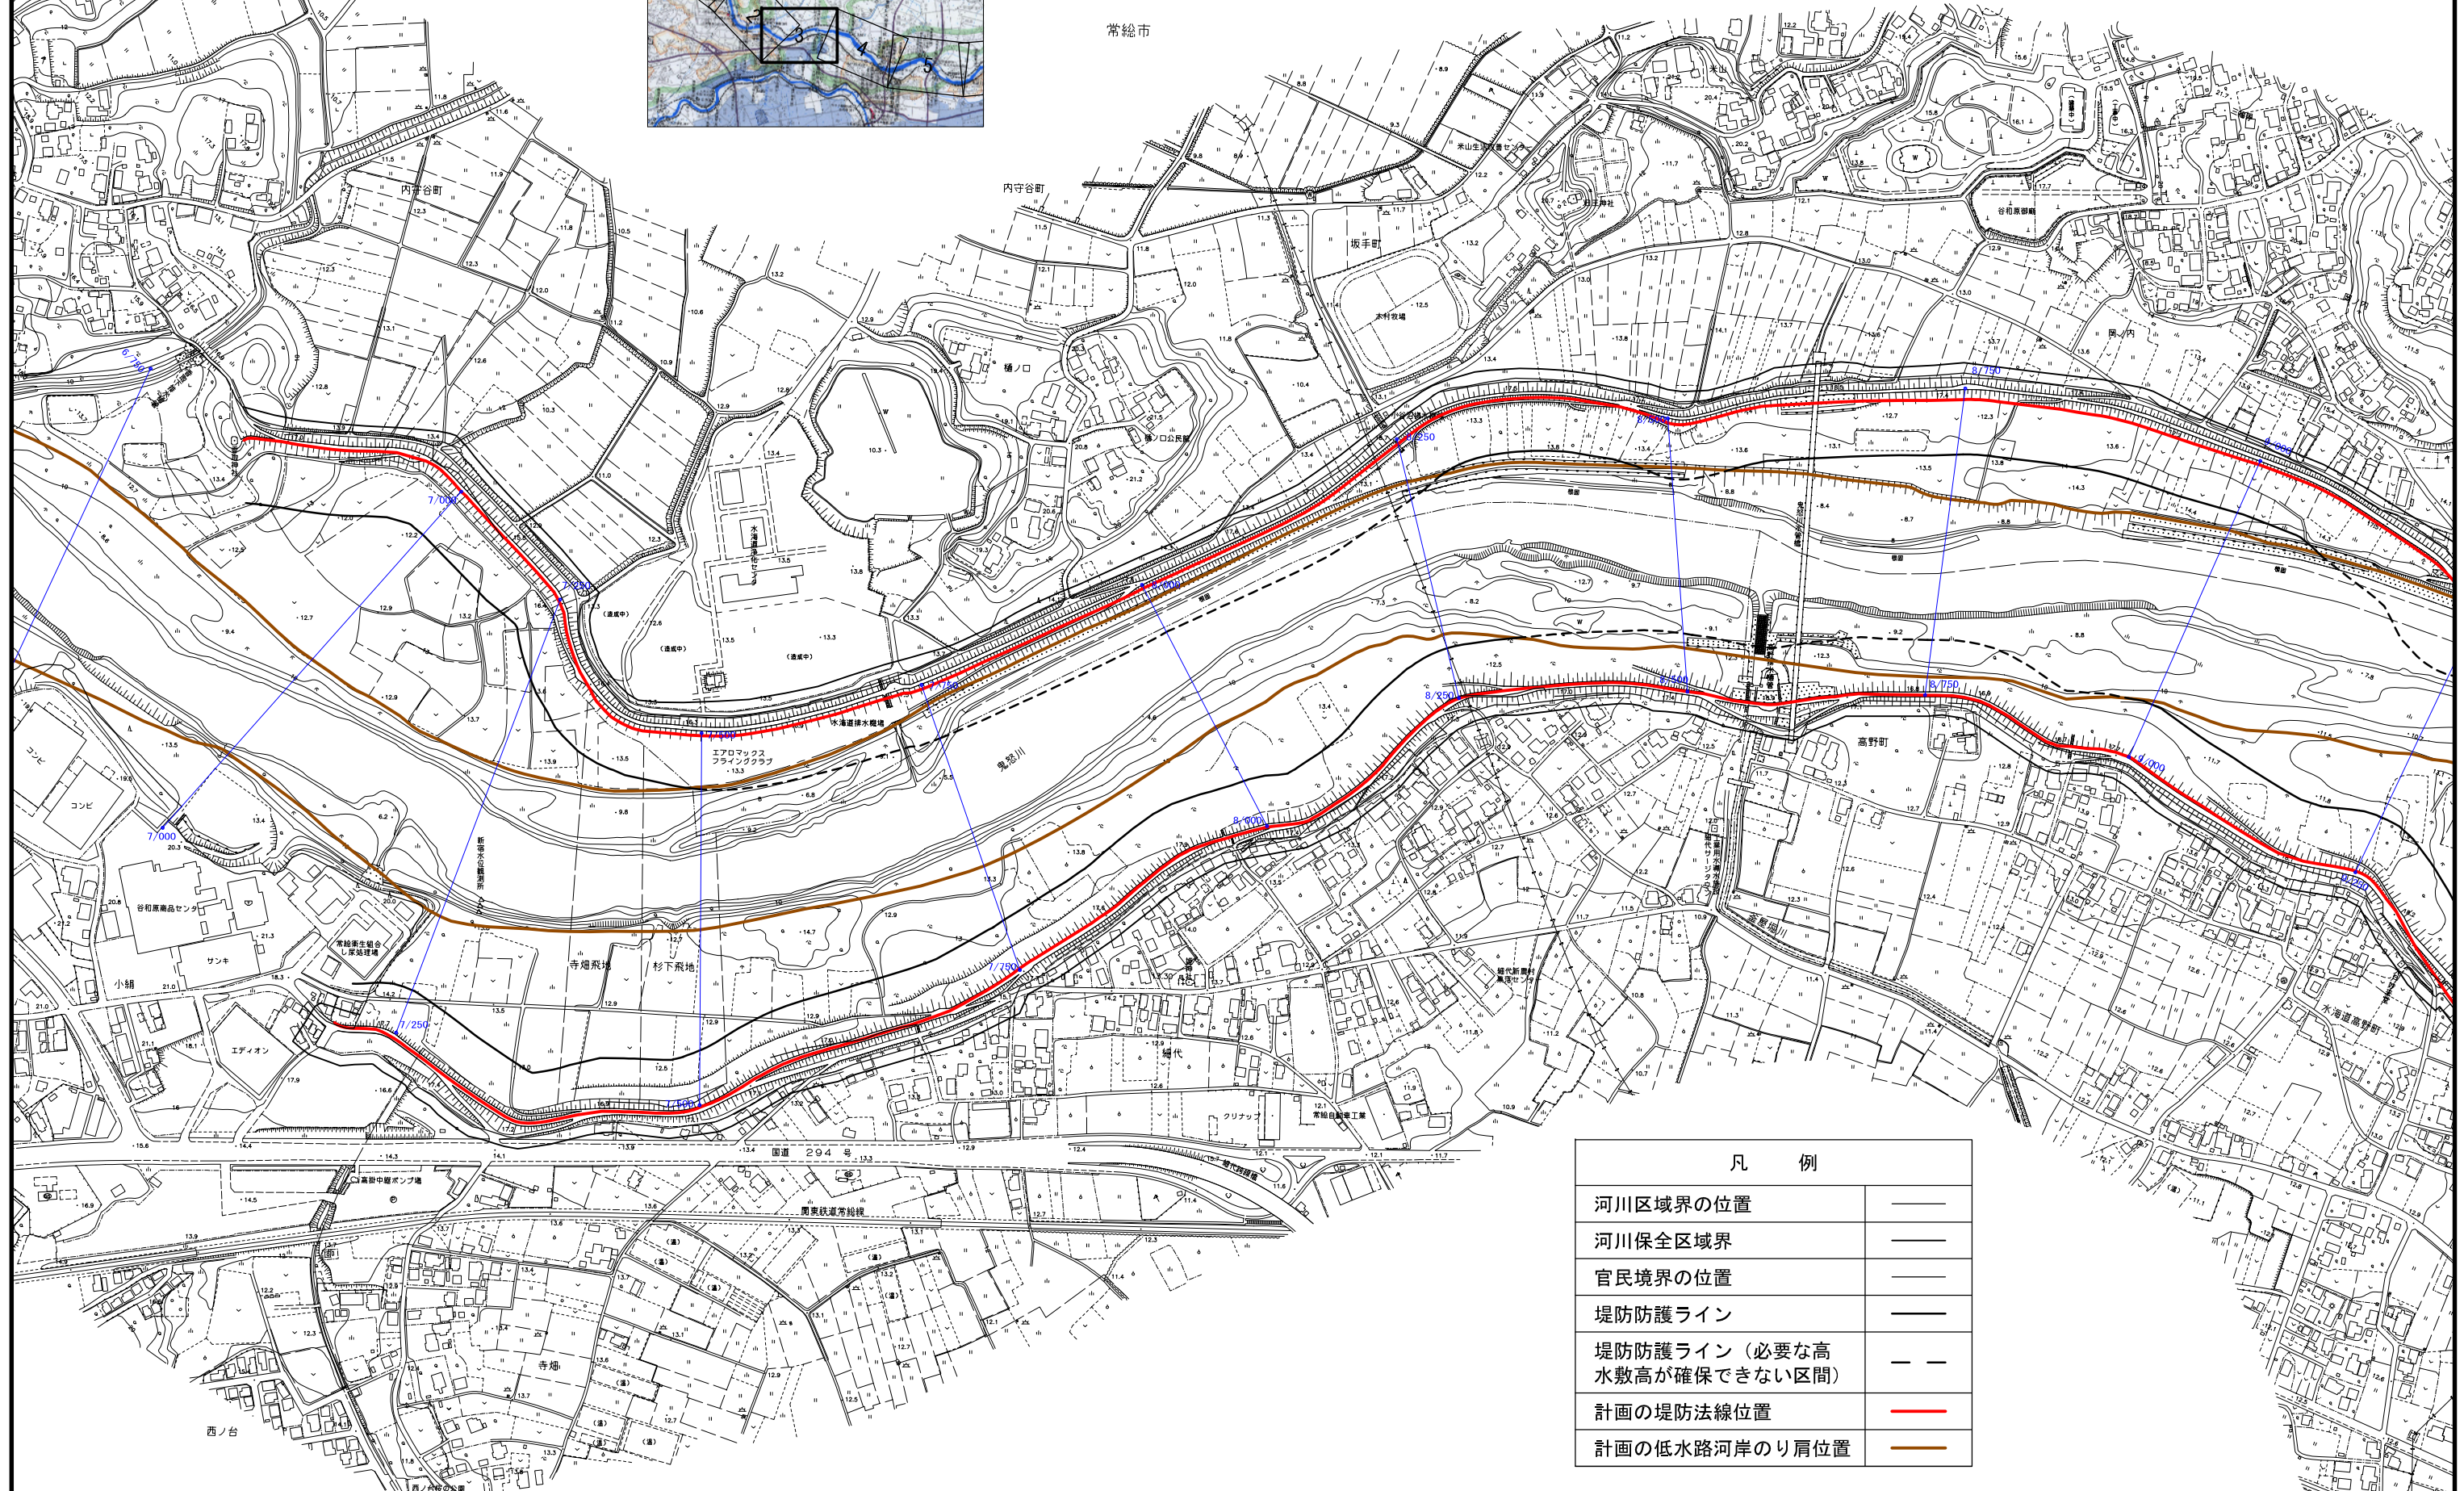



凡 例	
河川区域界の位置	——
河川保全区域界	——
官民境界の位置	——
堤防防護ライン	——
堤防防護ライン（必要な高水敷高が確保できない区間）	- -
計画の堤防法線位置	——
計画の低水路河岸のり肩位置	——

直轄河川利根川水系鬼怒川管理基平面図 縮尺1/3000 (4/46)

9. 0k-11. 25k

凡 例

河川区域界の位置	——
河川保全区域界	——
官民境界の位置	——
堤防防護ライン	——
堤防防護ライン（必要な高水敷高が確保できない区間）	- - -
計画の堤防法線位置	——
計画の低水路河岸のり肩位置	——

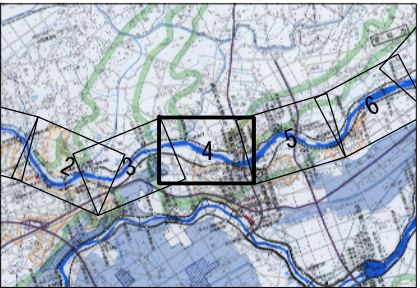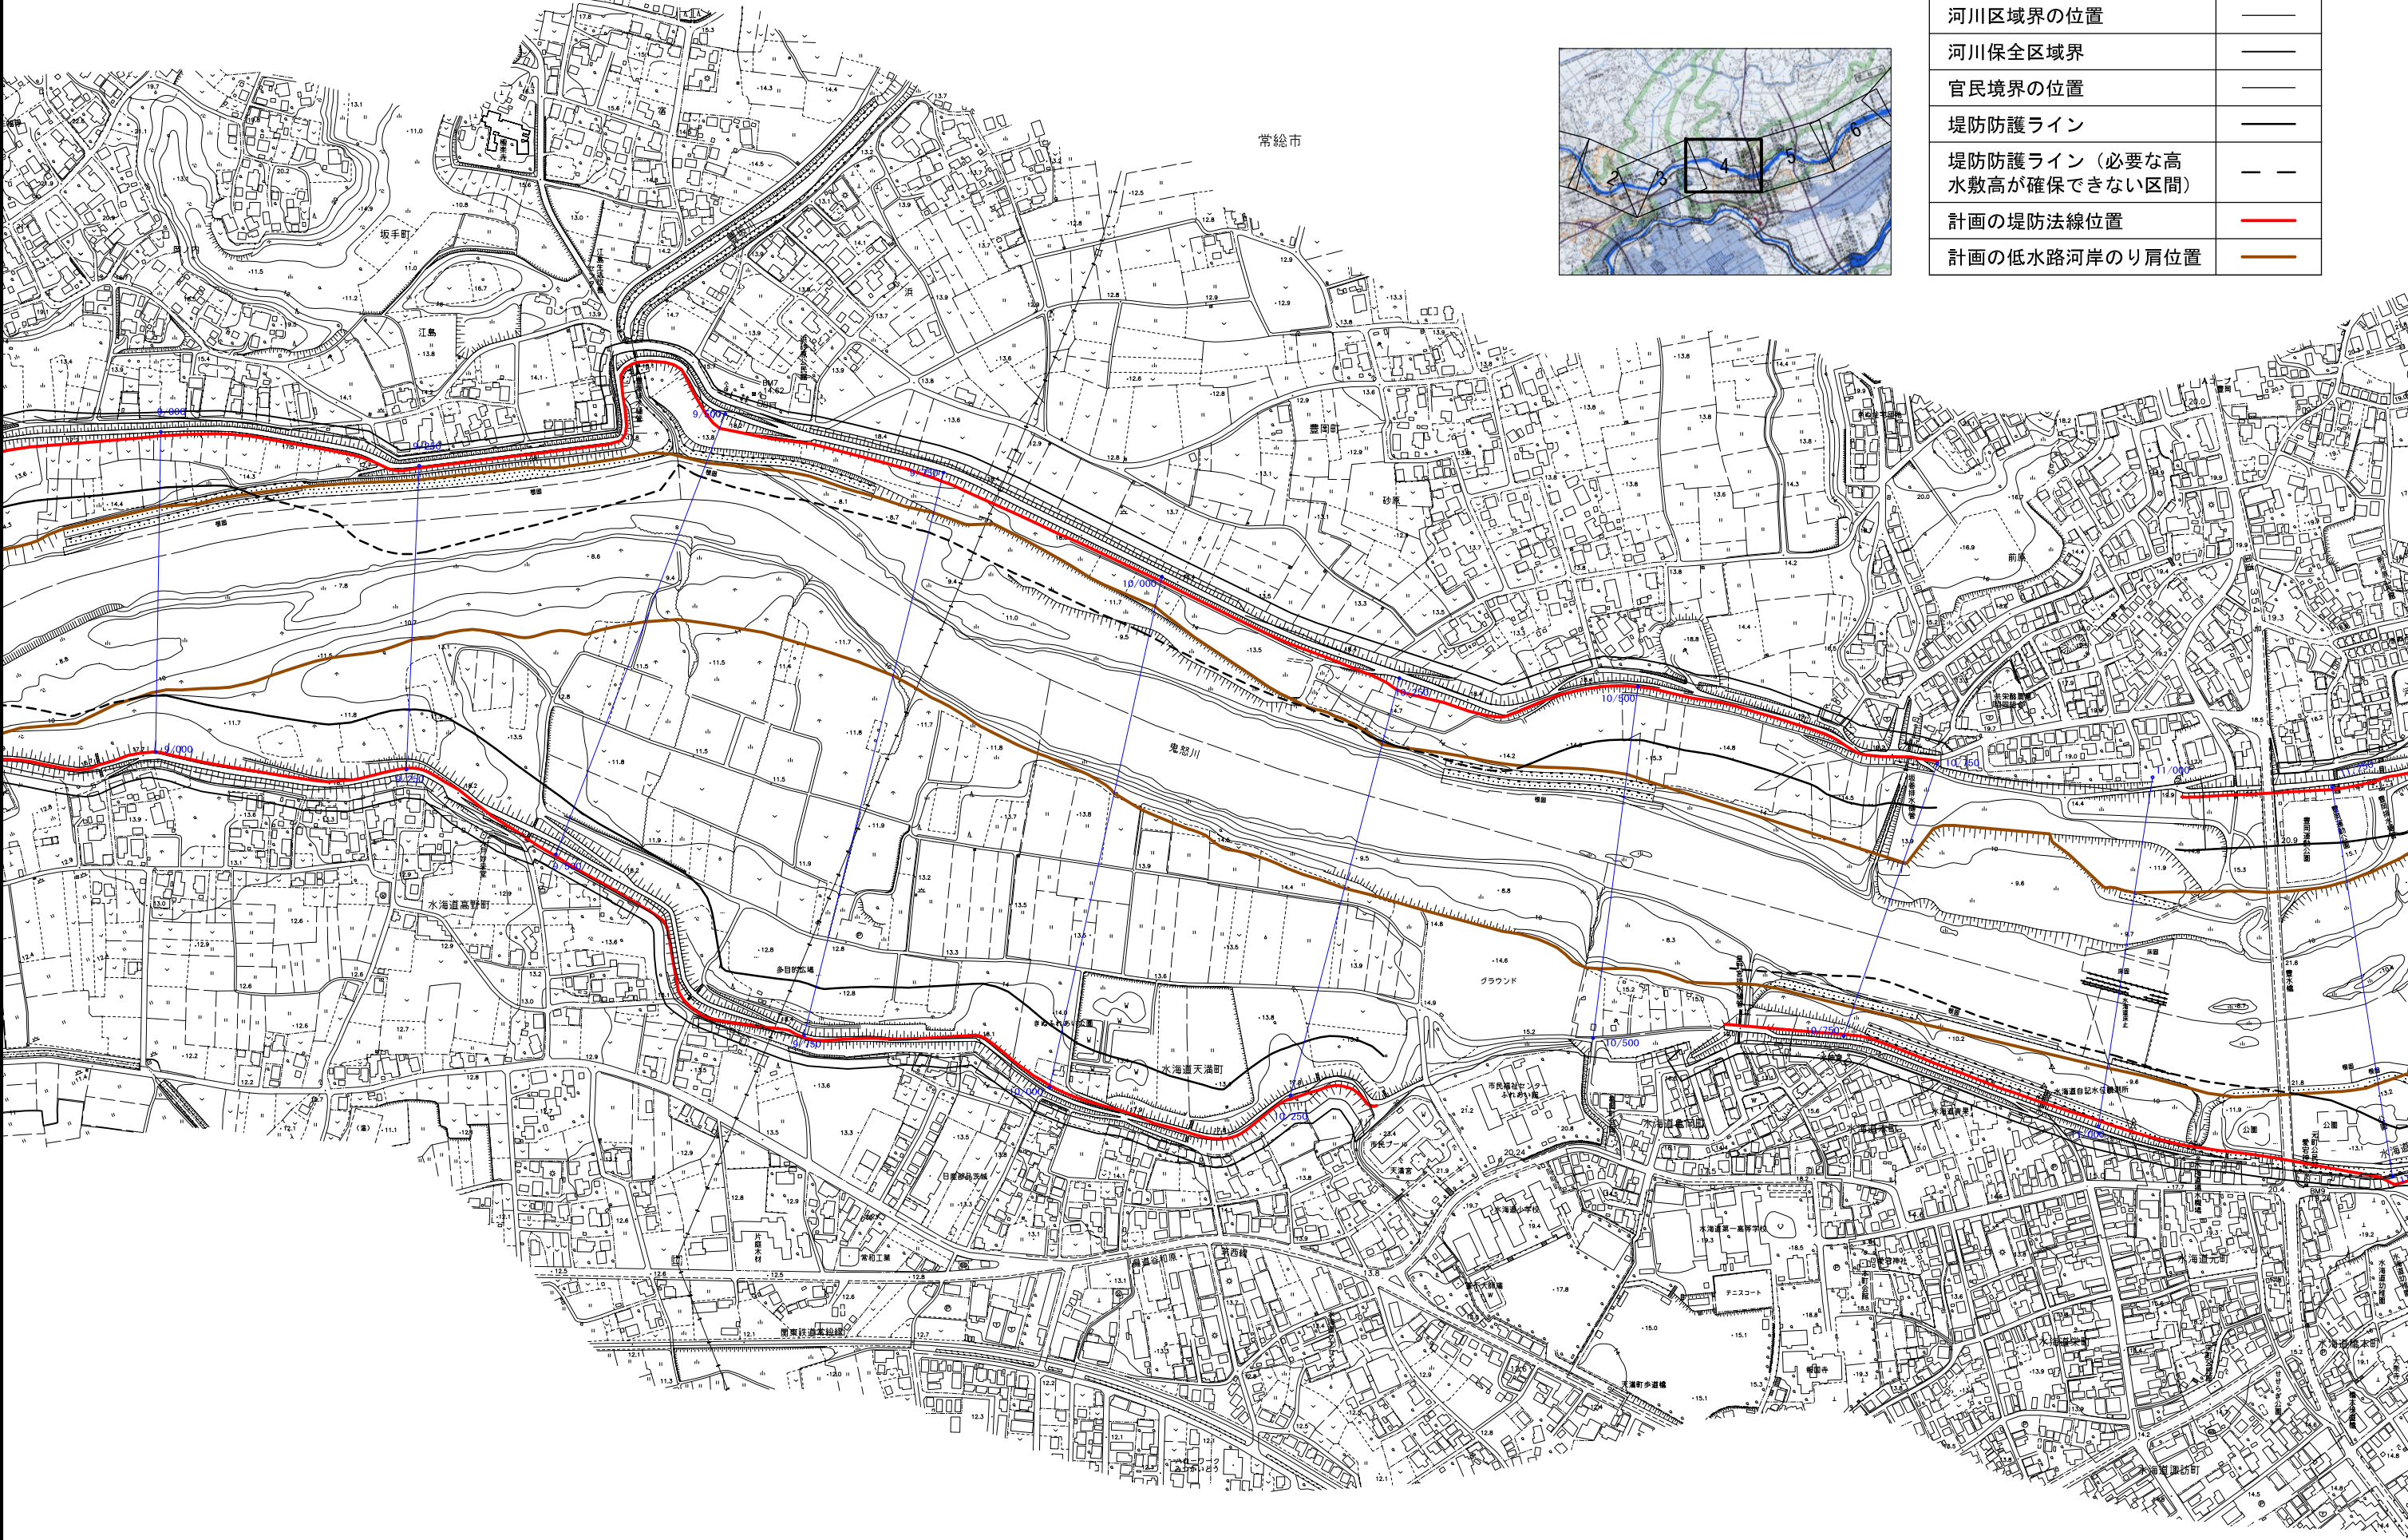


直轄河川利根川水系鬼怒川管理基平面図 縮尺1/3000 (5/46)


11. 5k-13. 75k

豊岡町

常総市

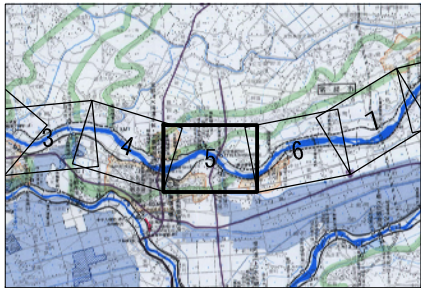


凡 例	
河川区域界の位置	——
河川保全区域界	——
官民境界の位置	——
堤防防護ライン	——
堤防防護ライン（必要な高水敷高が確保できない区間）	——
計画の堤防法線位置	——
計画の低水路河岸のり肩位置	——

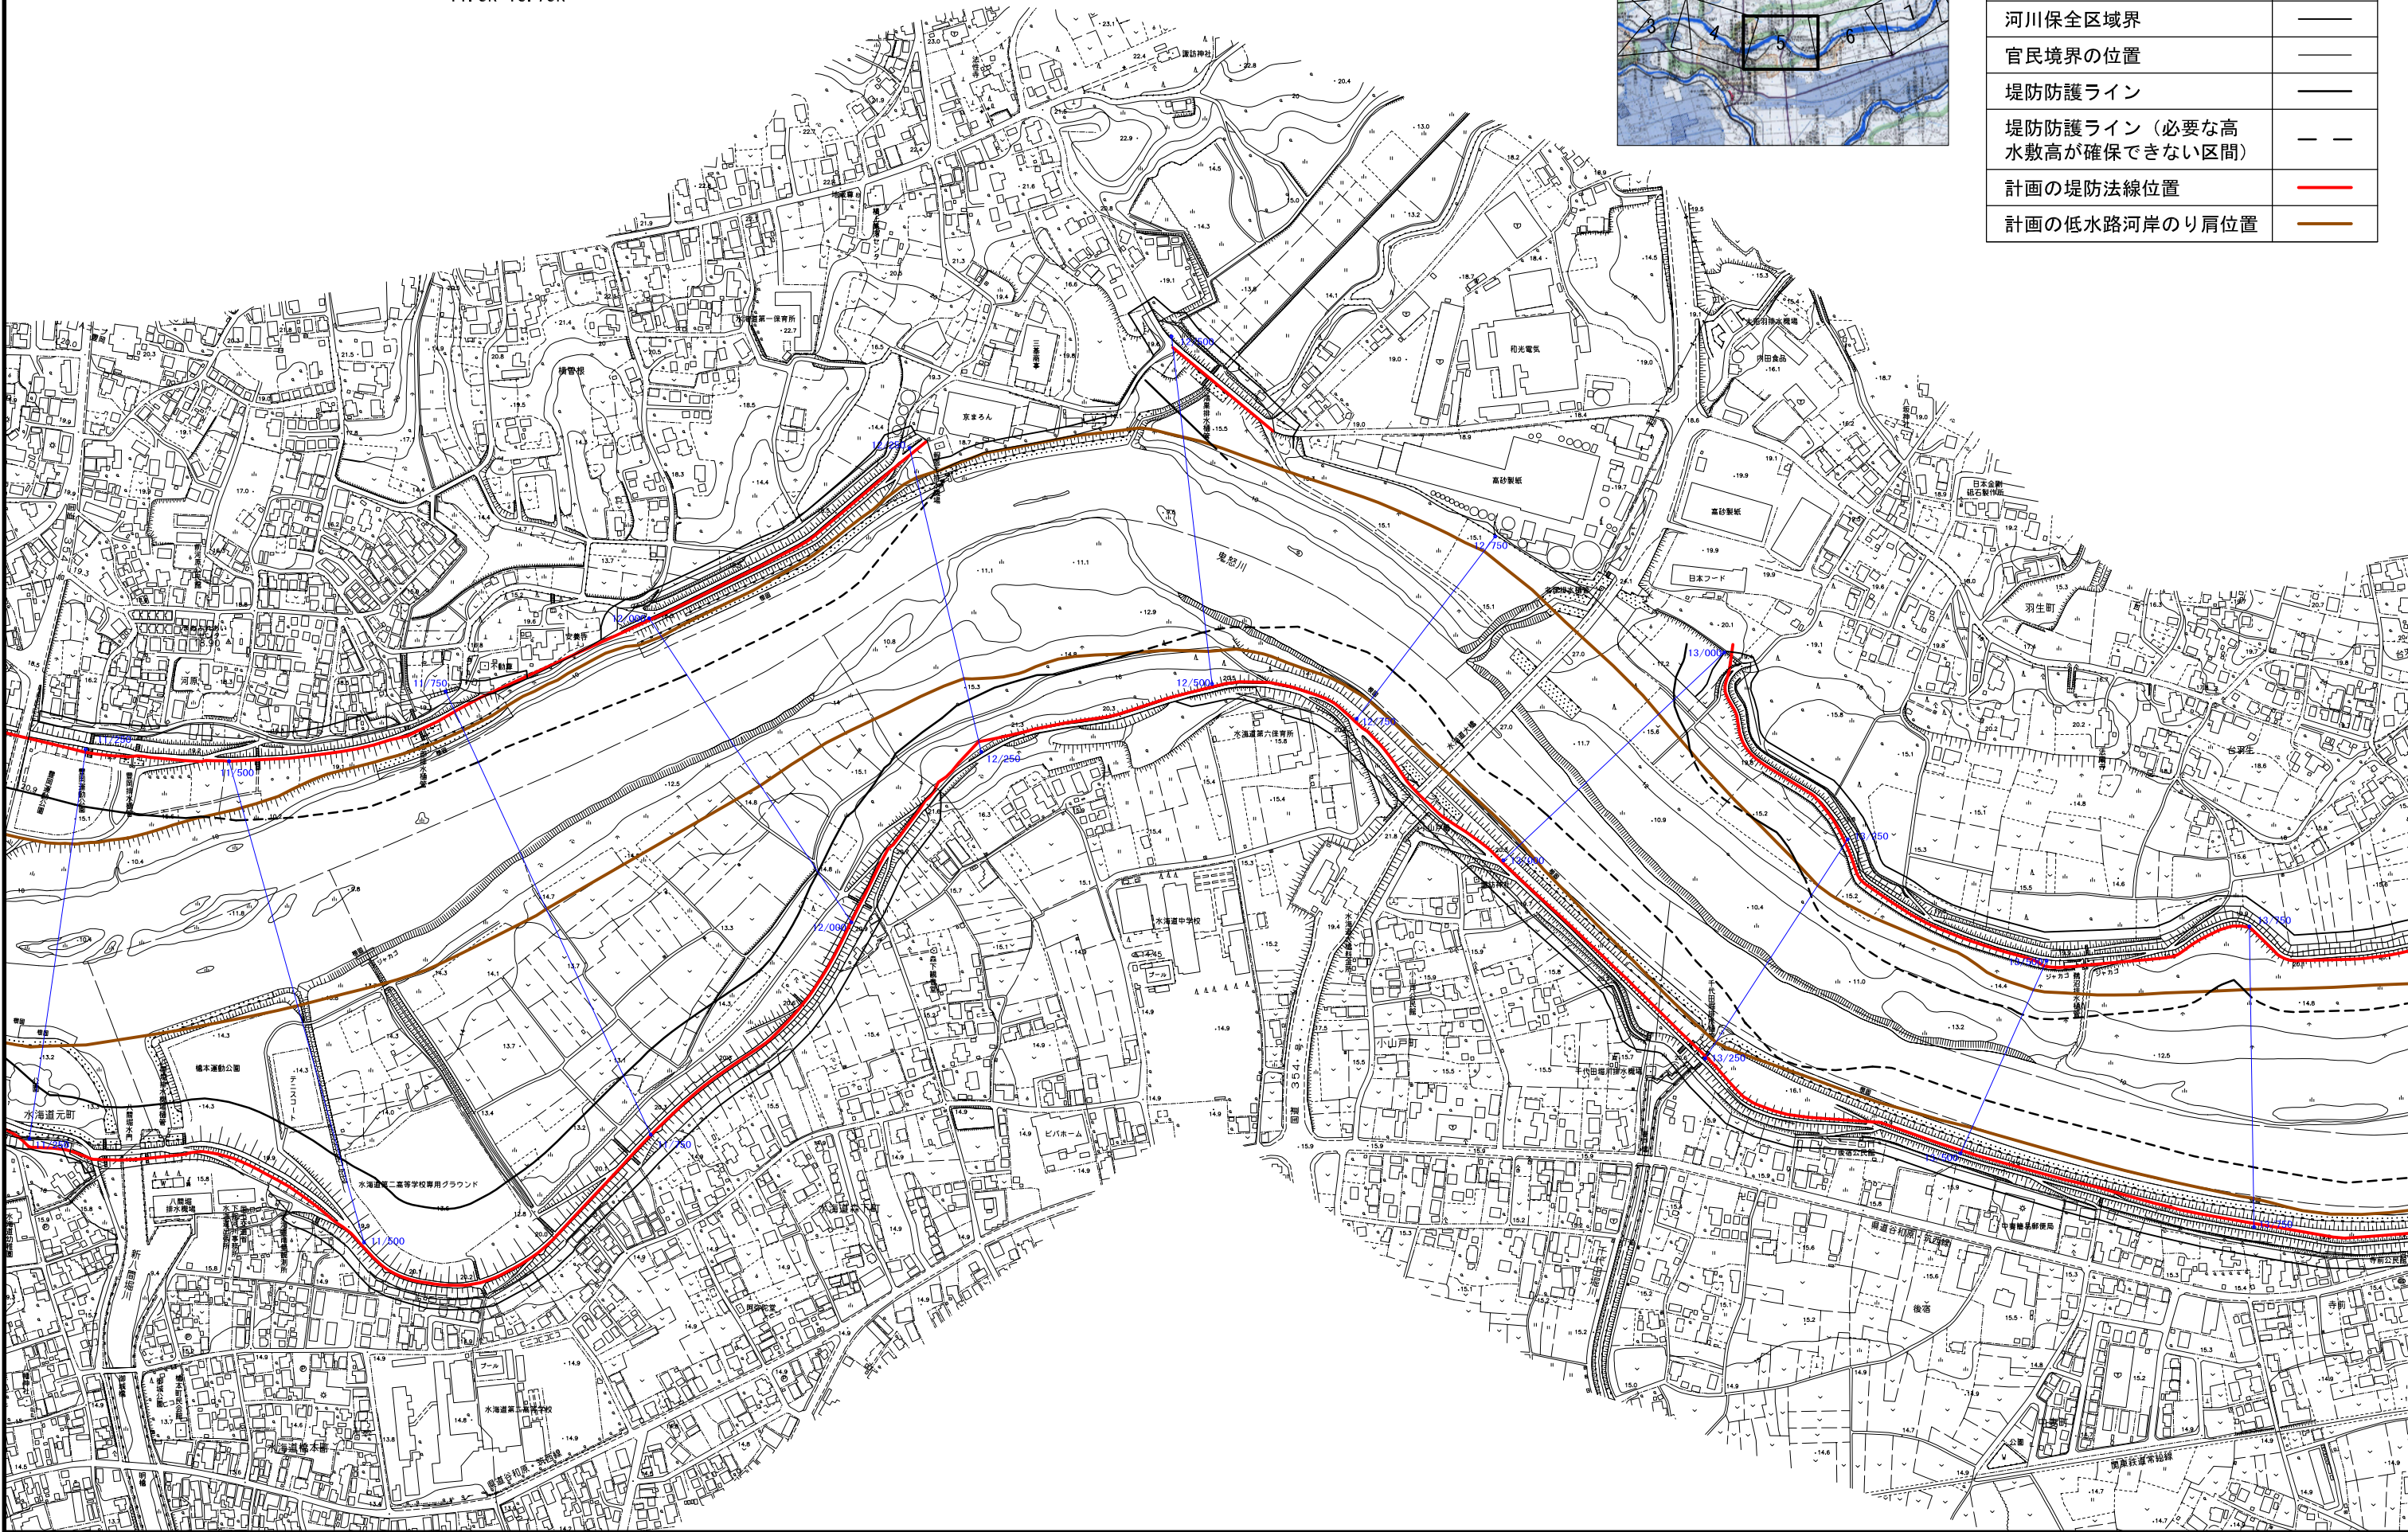


直轄河川利根川水系鬼怒川管理基平面図 縮尺1/3000 (6/46)

14. 0k-16. 25k

常総市

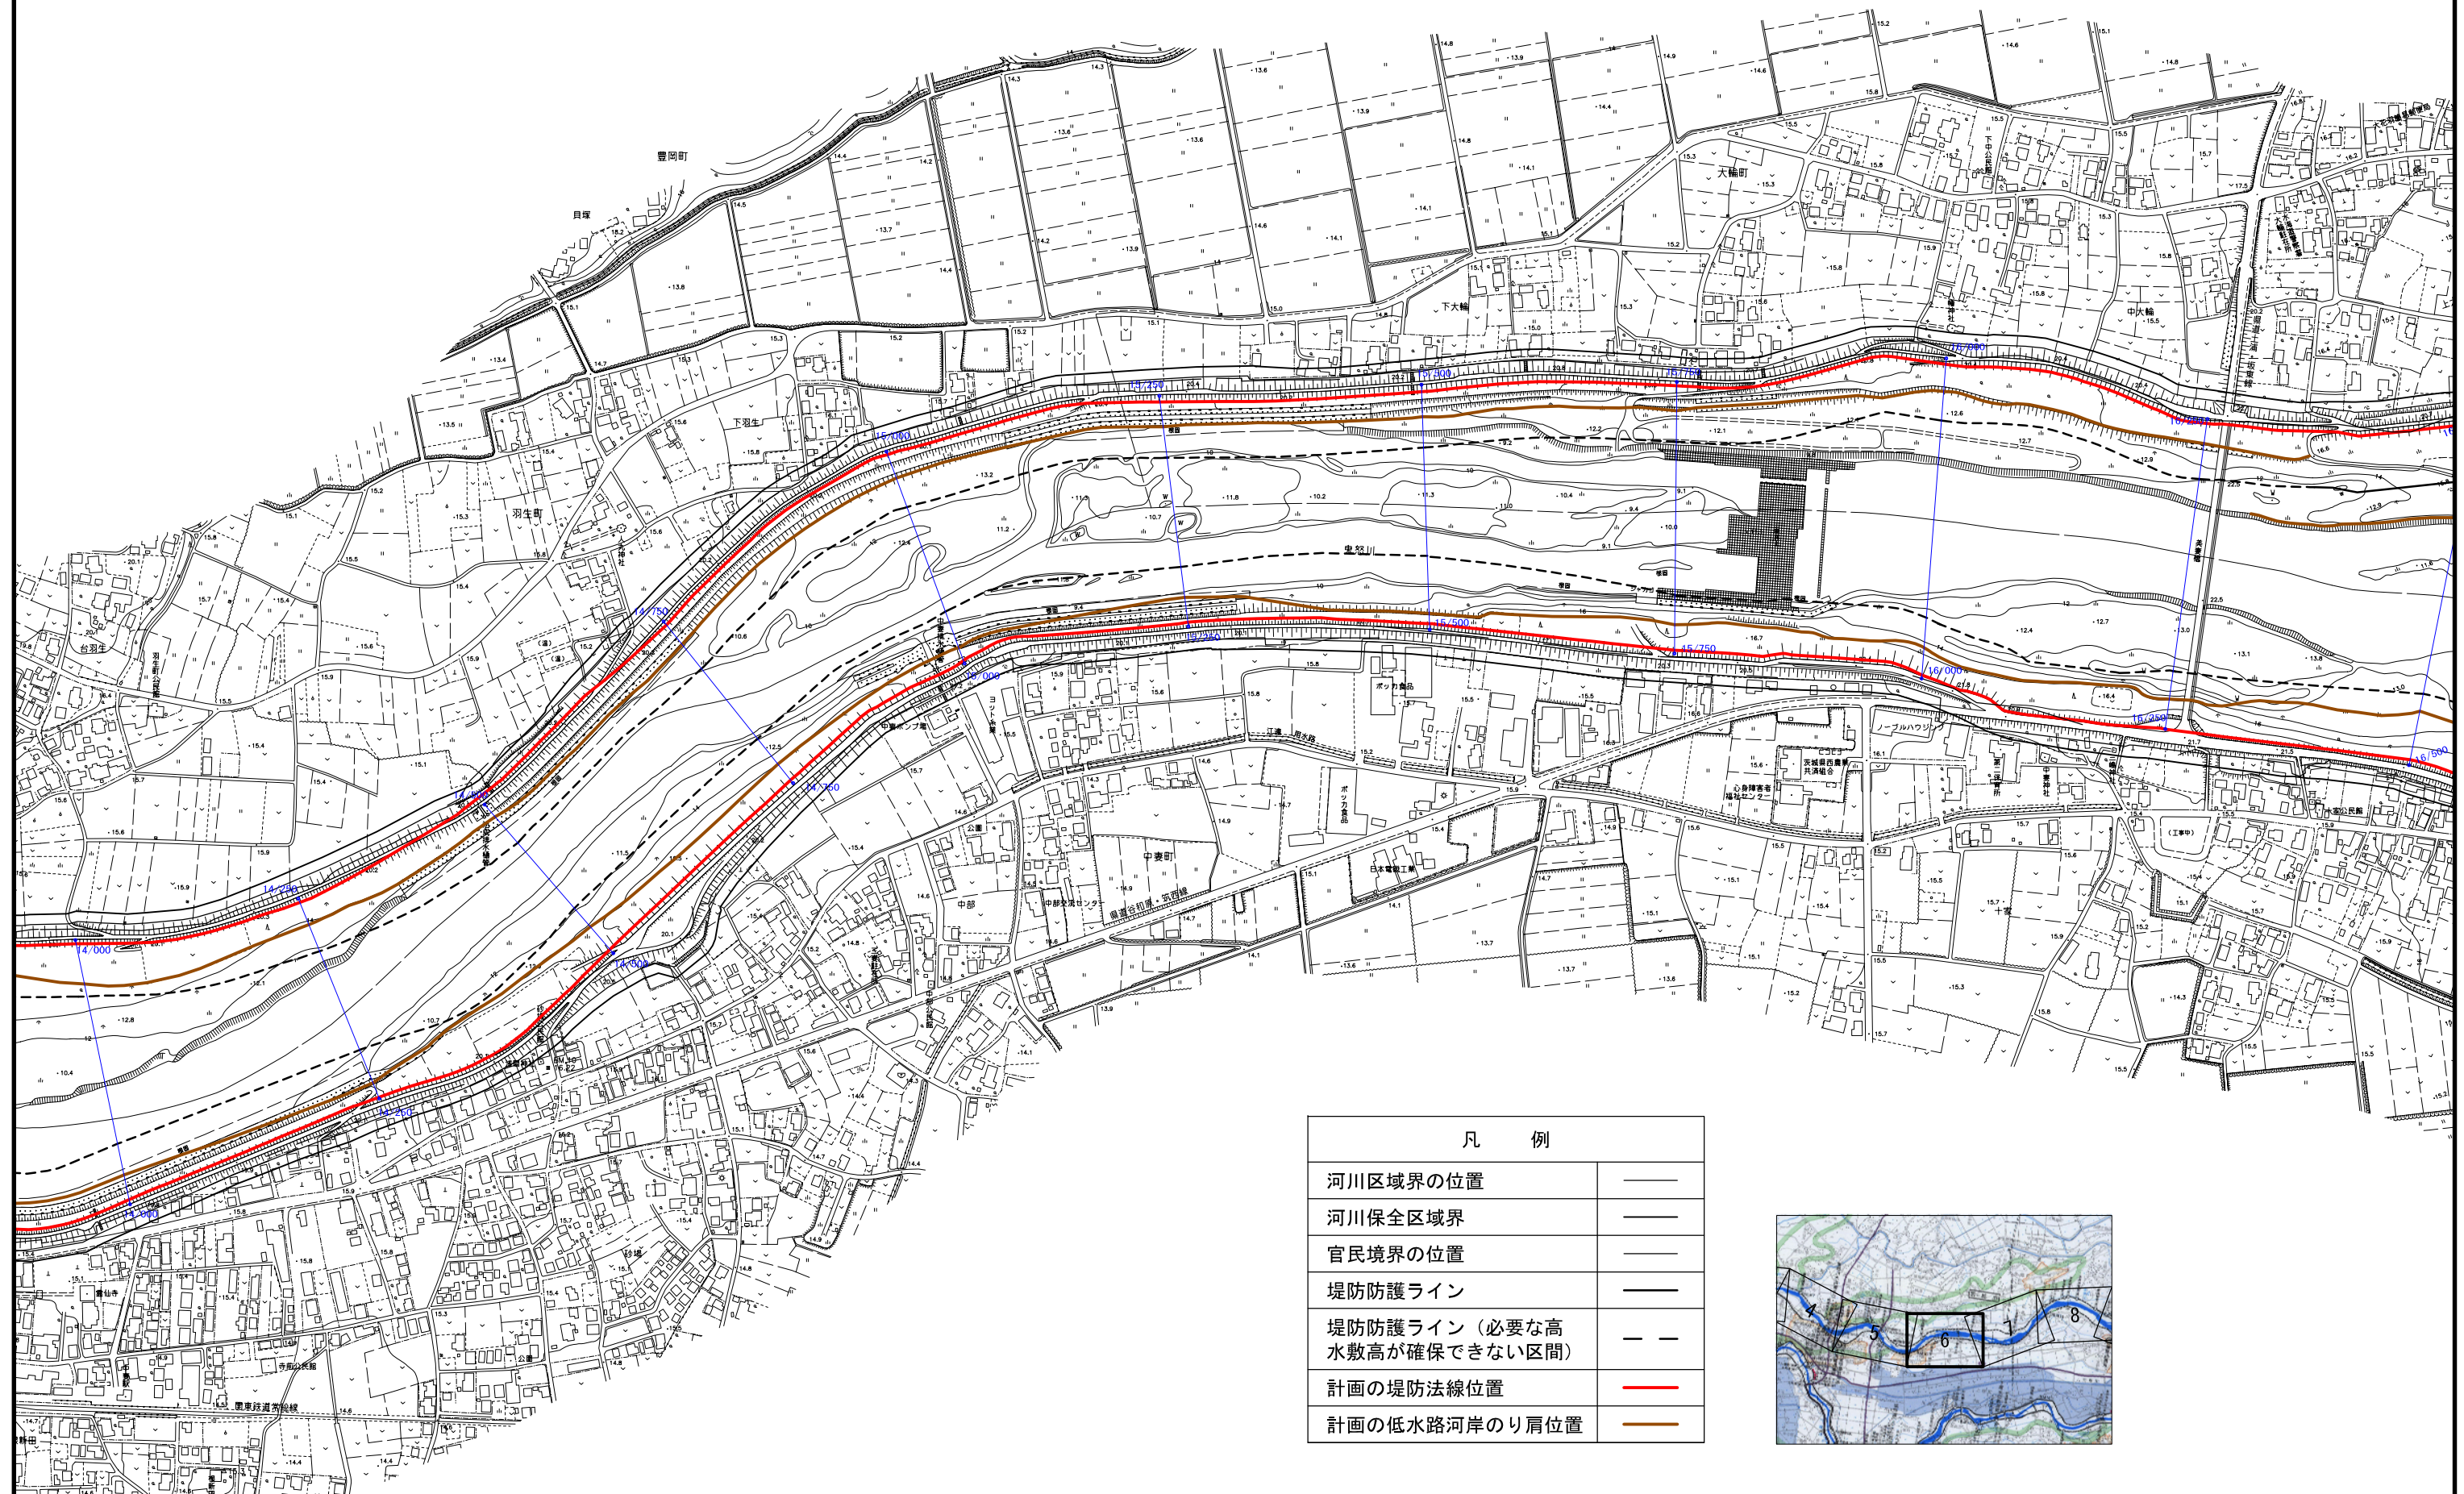



凡	例
河川区境界の位置	——
河川保全区域界	——
官民境界の位置	——
堤防防護ライン	——
堤防防護ライン（必要な高水敷高が確保できない区間）	— —
計画の堤防法線位置	——
計画の低水路河岸のり肩位置	——

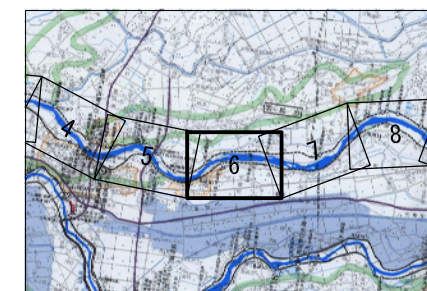


直轄河川利根川水系鬼怒川管理基平面図 縮尺1/3000 (7/46)

16. 5k-18. 75k

凡 例	
河川区域界の位置	——
河川保全区域界	——
官民境界の位置	——
堤防防護ライン	——
堤防防護ライン（必要な高水敷高が確保できない区間）	- - -
計画の堤防法線位置	——
計画の低水路河岸のり肩位置	——

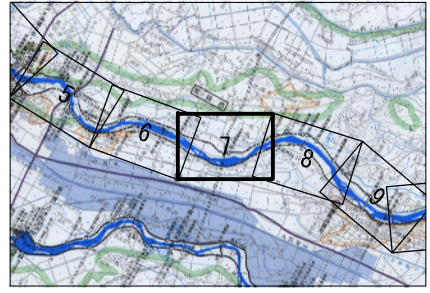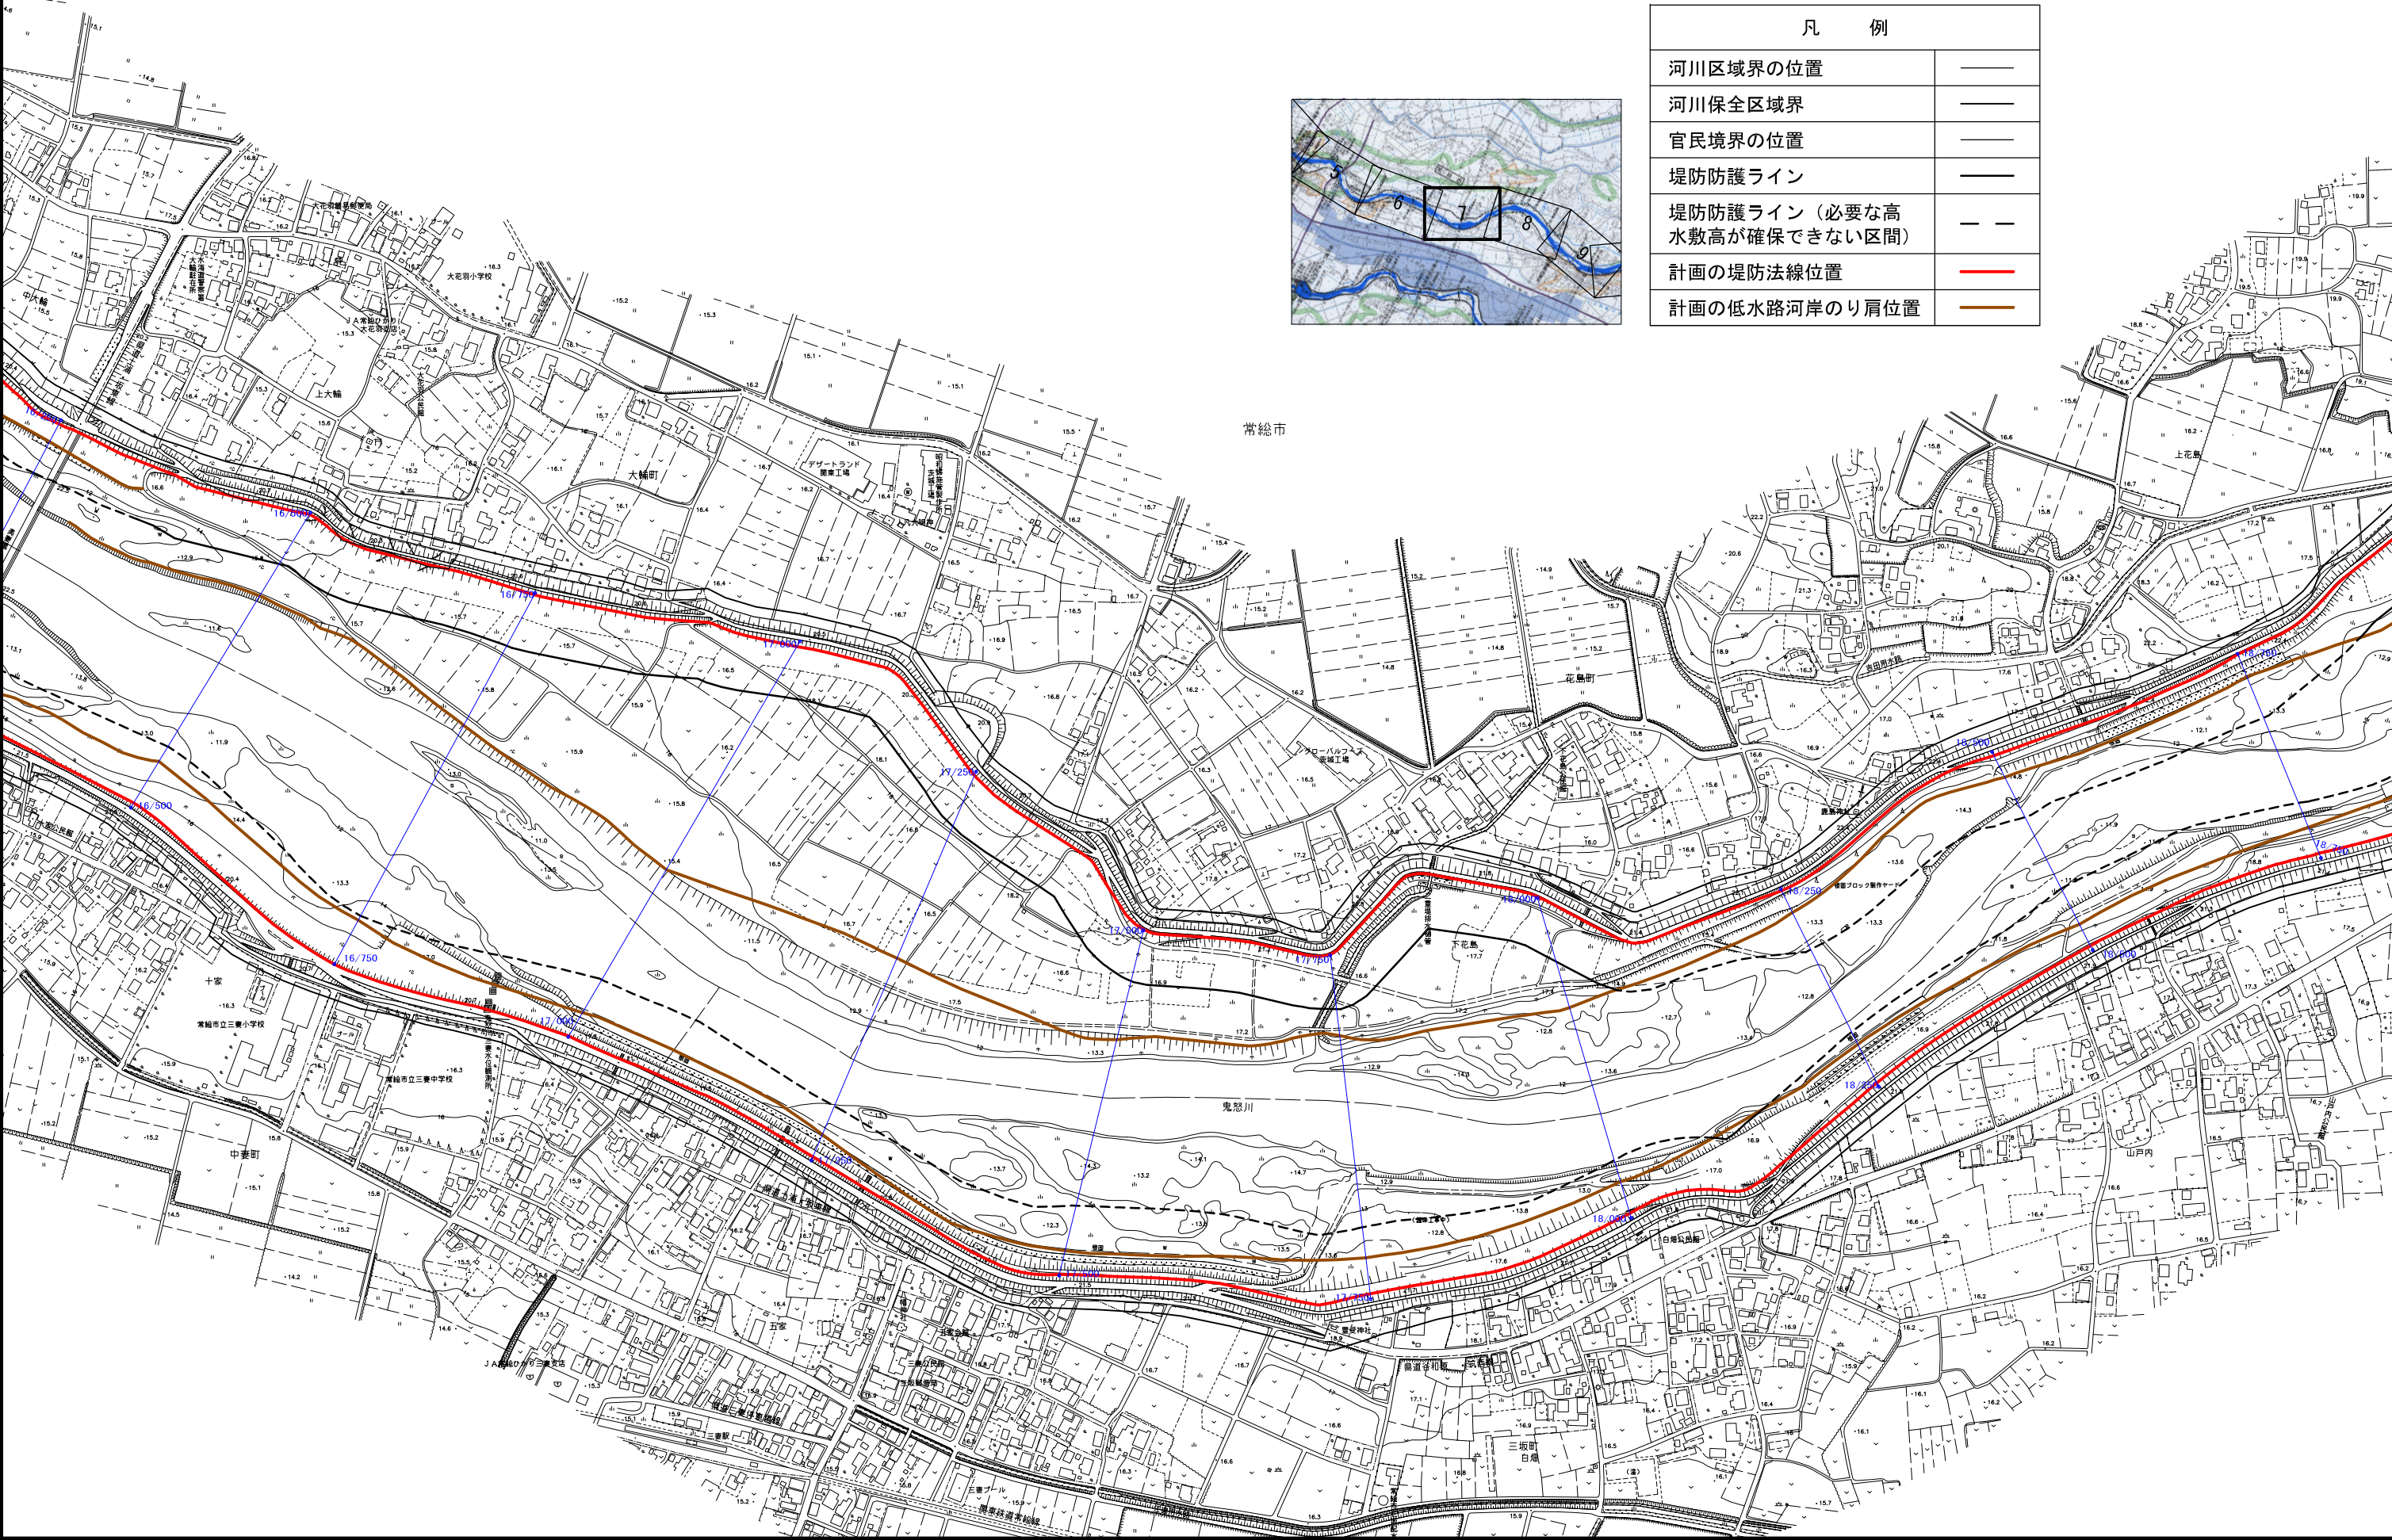


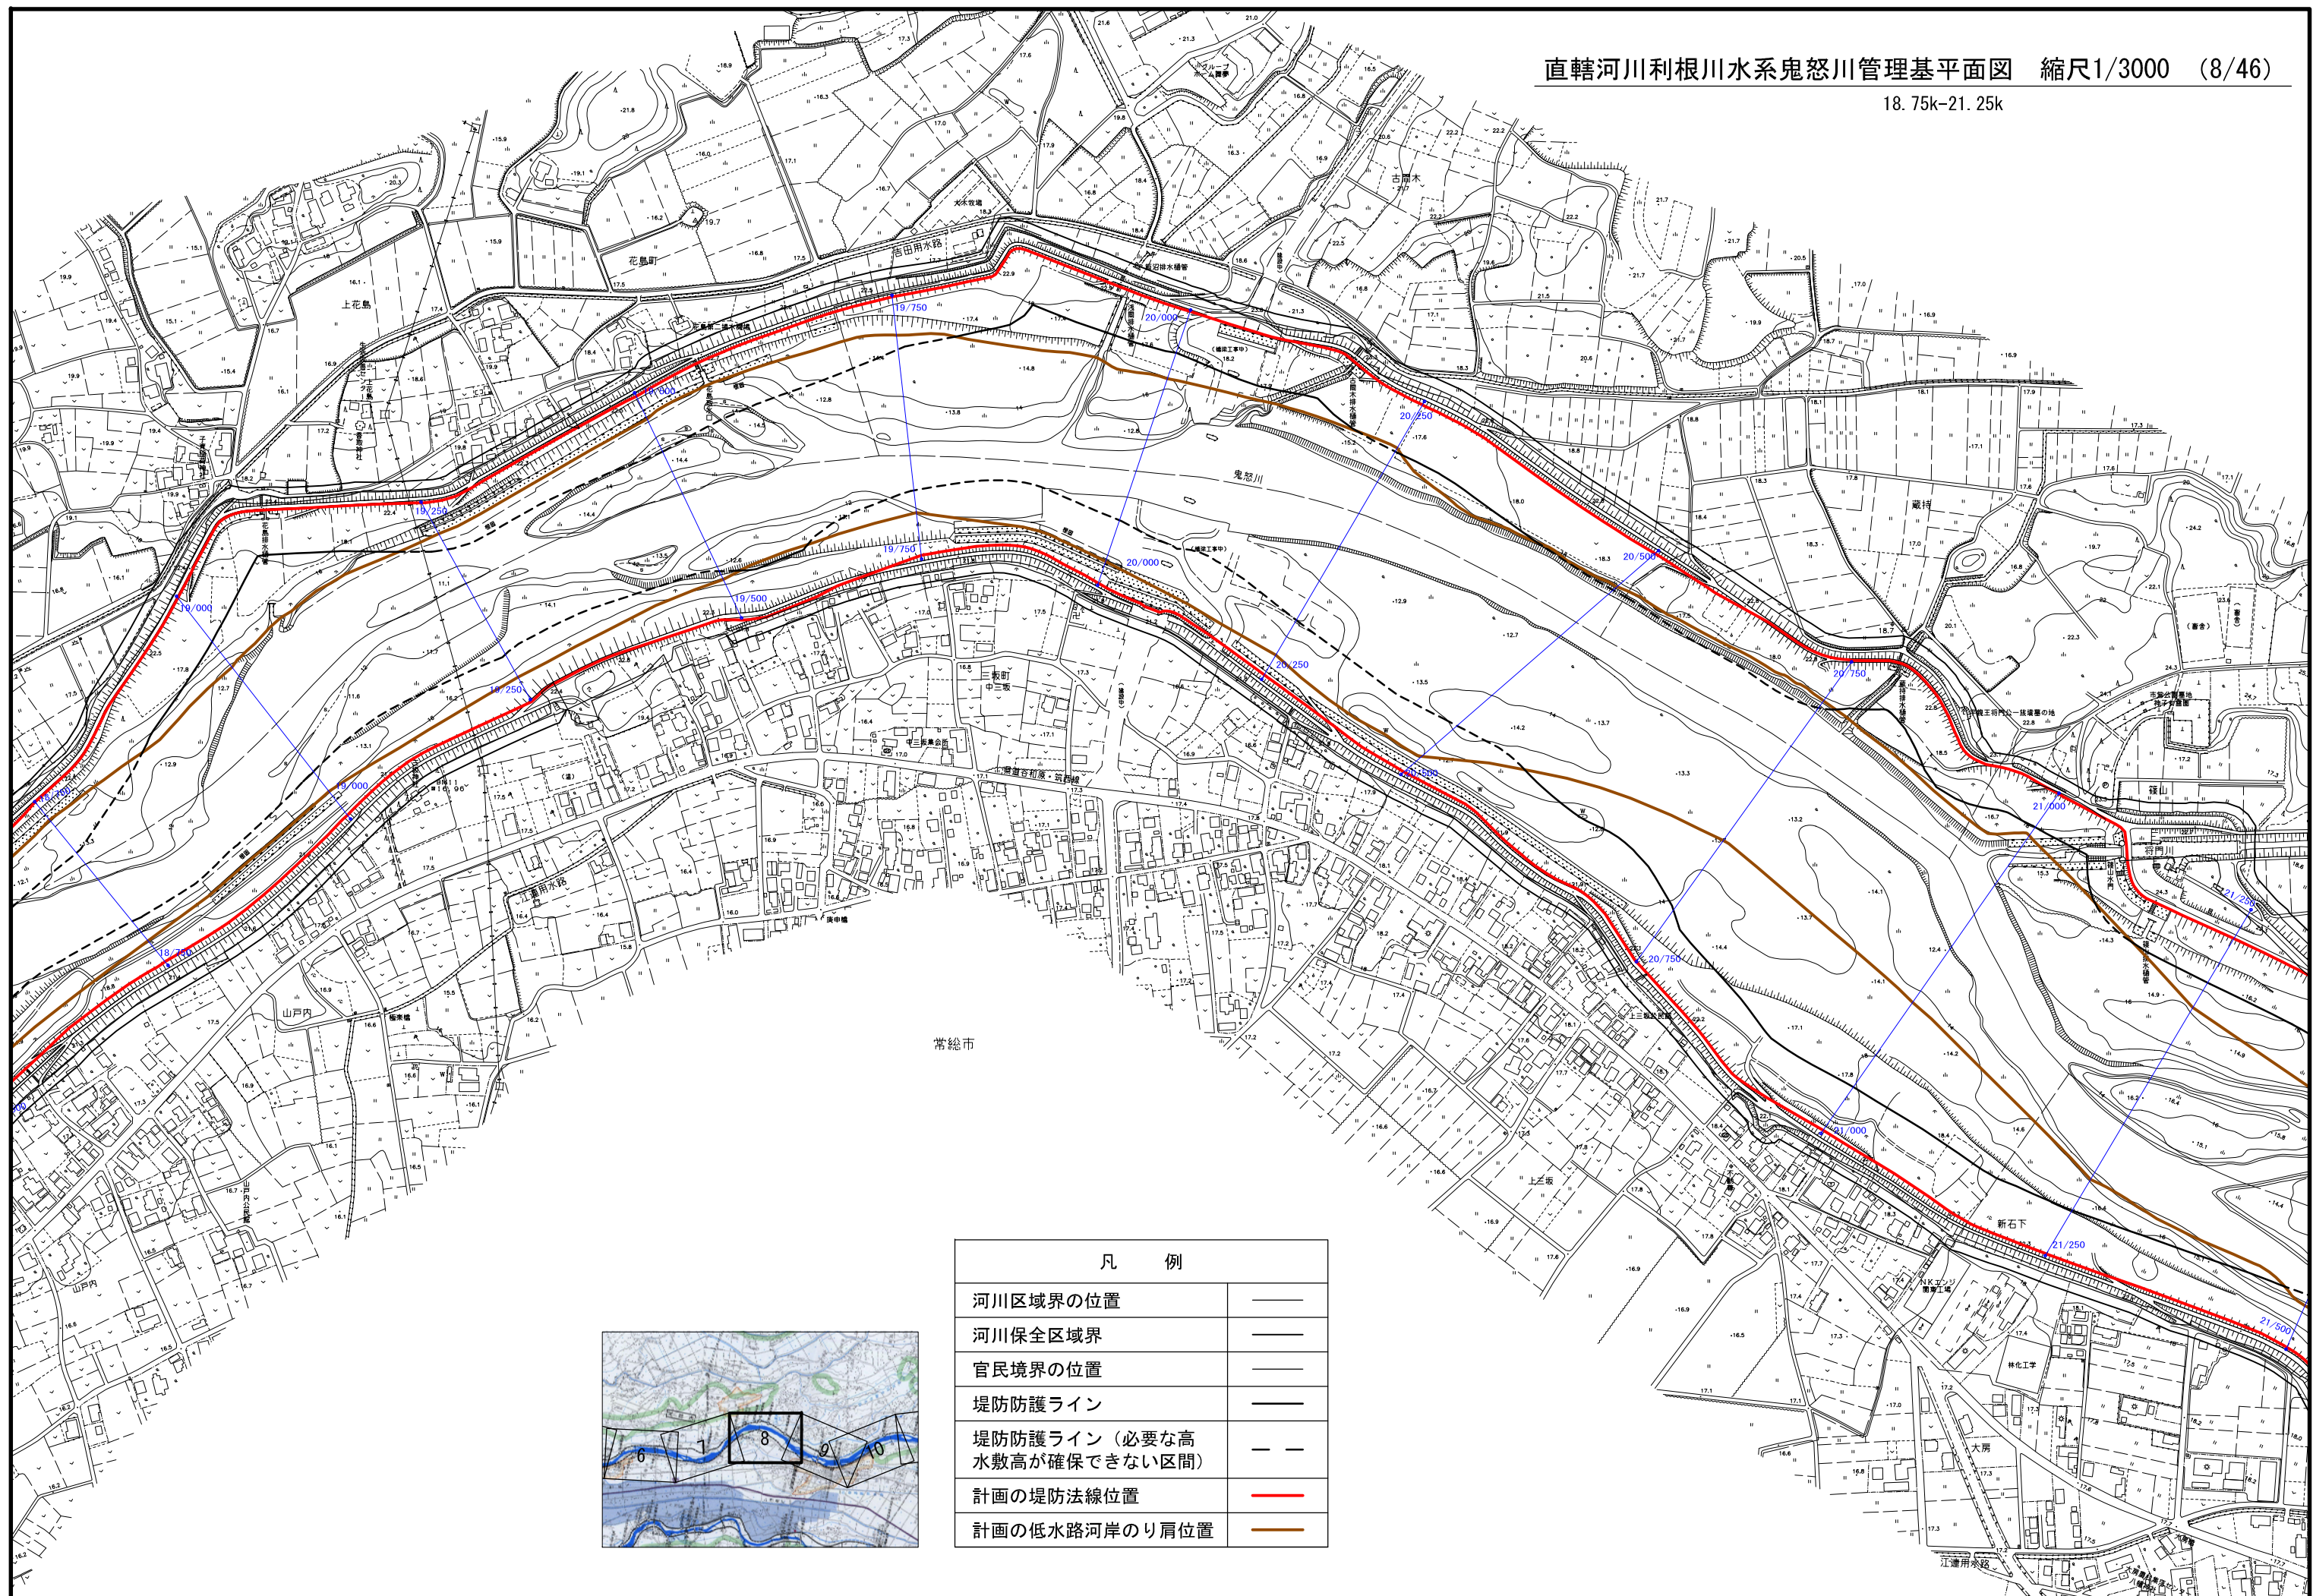


直轄河川利根川水系鬼怒川管理基平面図 縮尺1/3000 (9/46)

21. 25k-23. 5k

凡 例	
河川区域界の位置	——
河川保全区域界	——
官民境界の位置	——
堤防防護ライン	——
堤防防護ライン（必要な高水敷高が確保できない区間）	- - -
計画の堤防法線位置	——
計画の低水路河岸のり肩位置	——

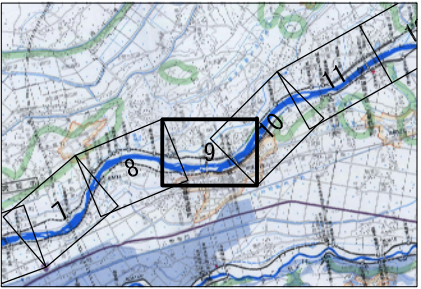


常総市

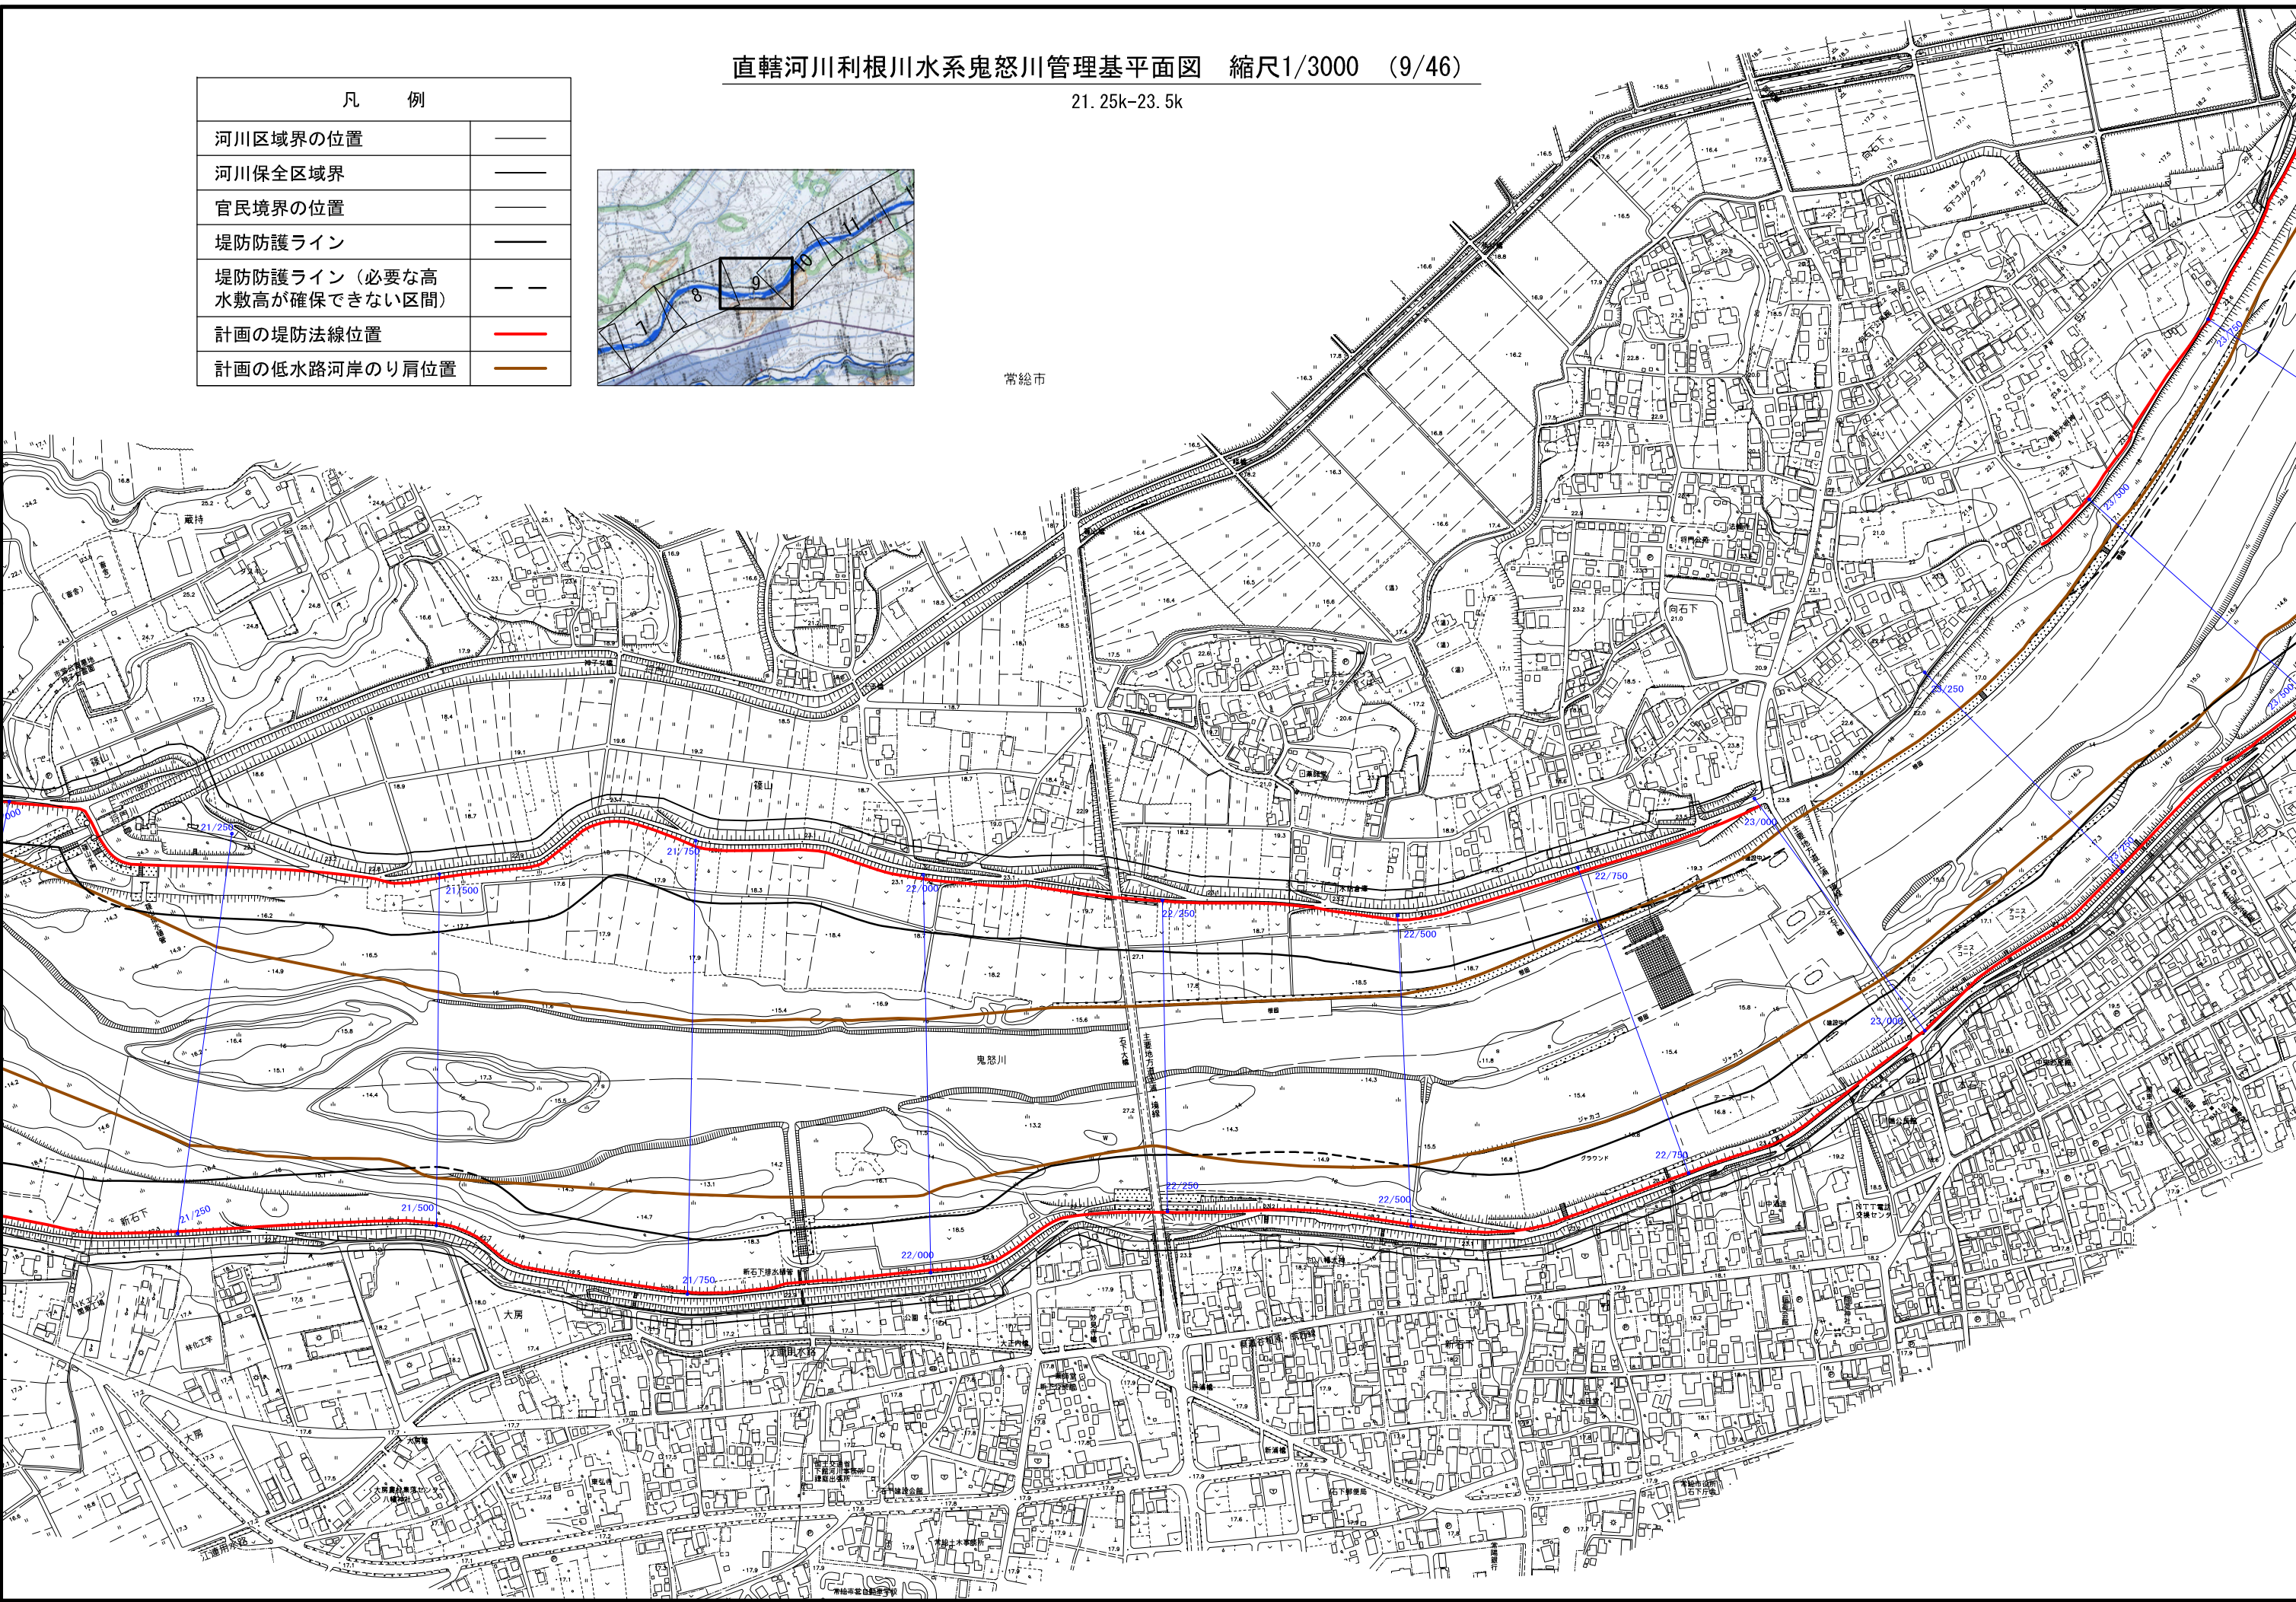



直轄河川利根川水系鬼怒川管理基平面図 縮尺1/3000 (10/46)

23. 5k-25. 75k

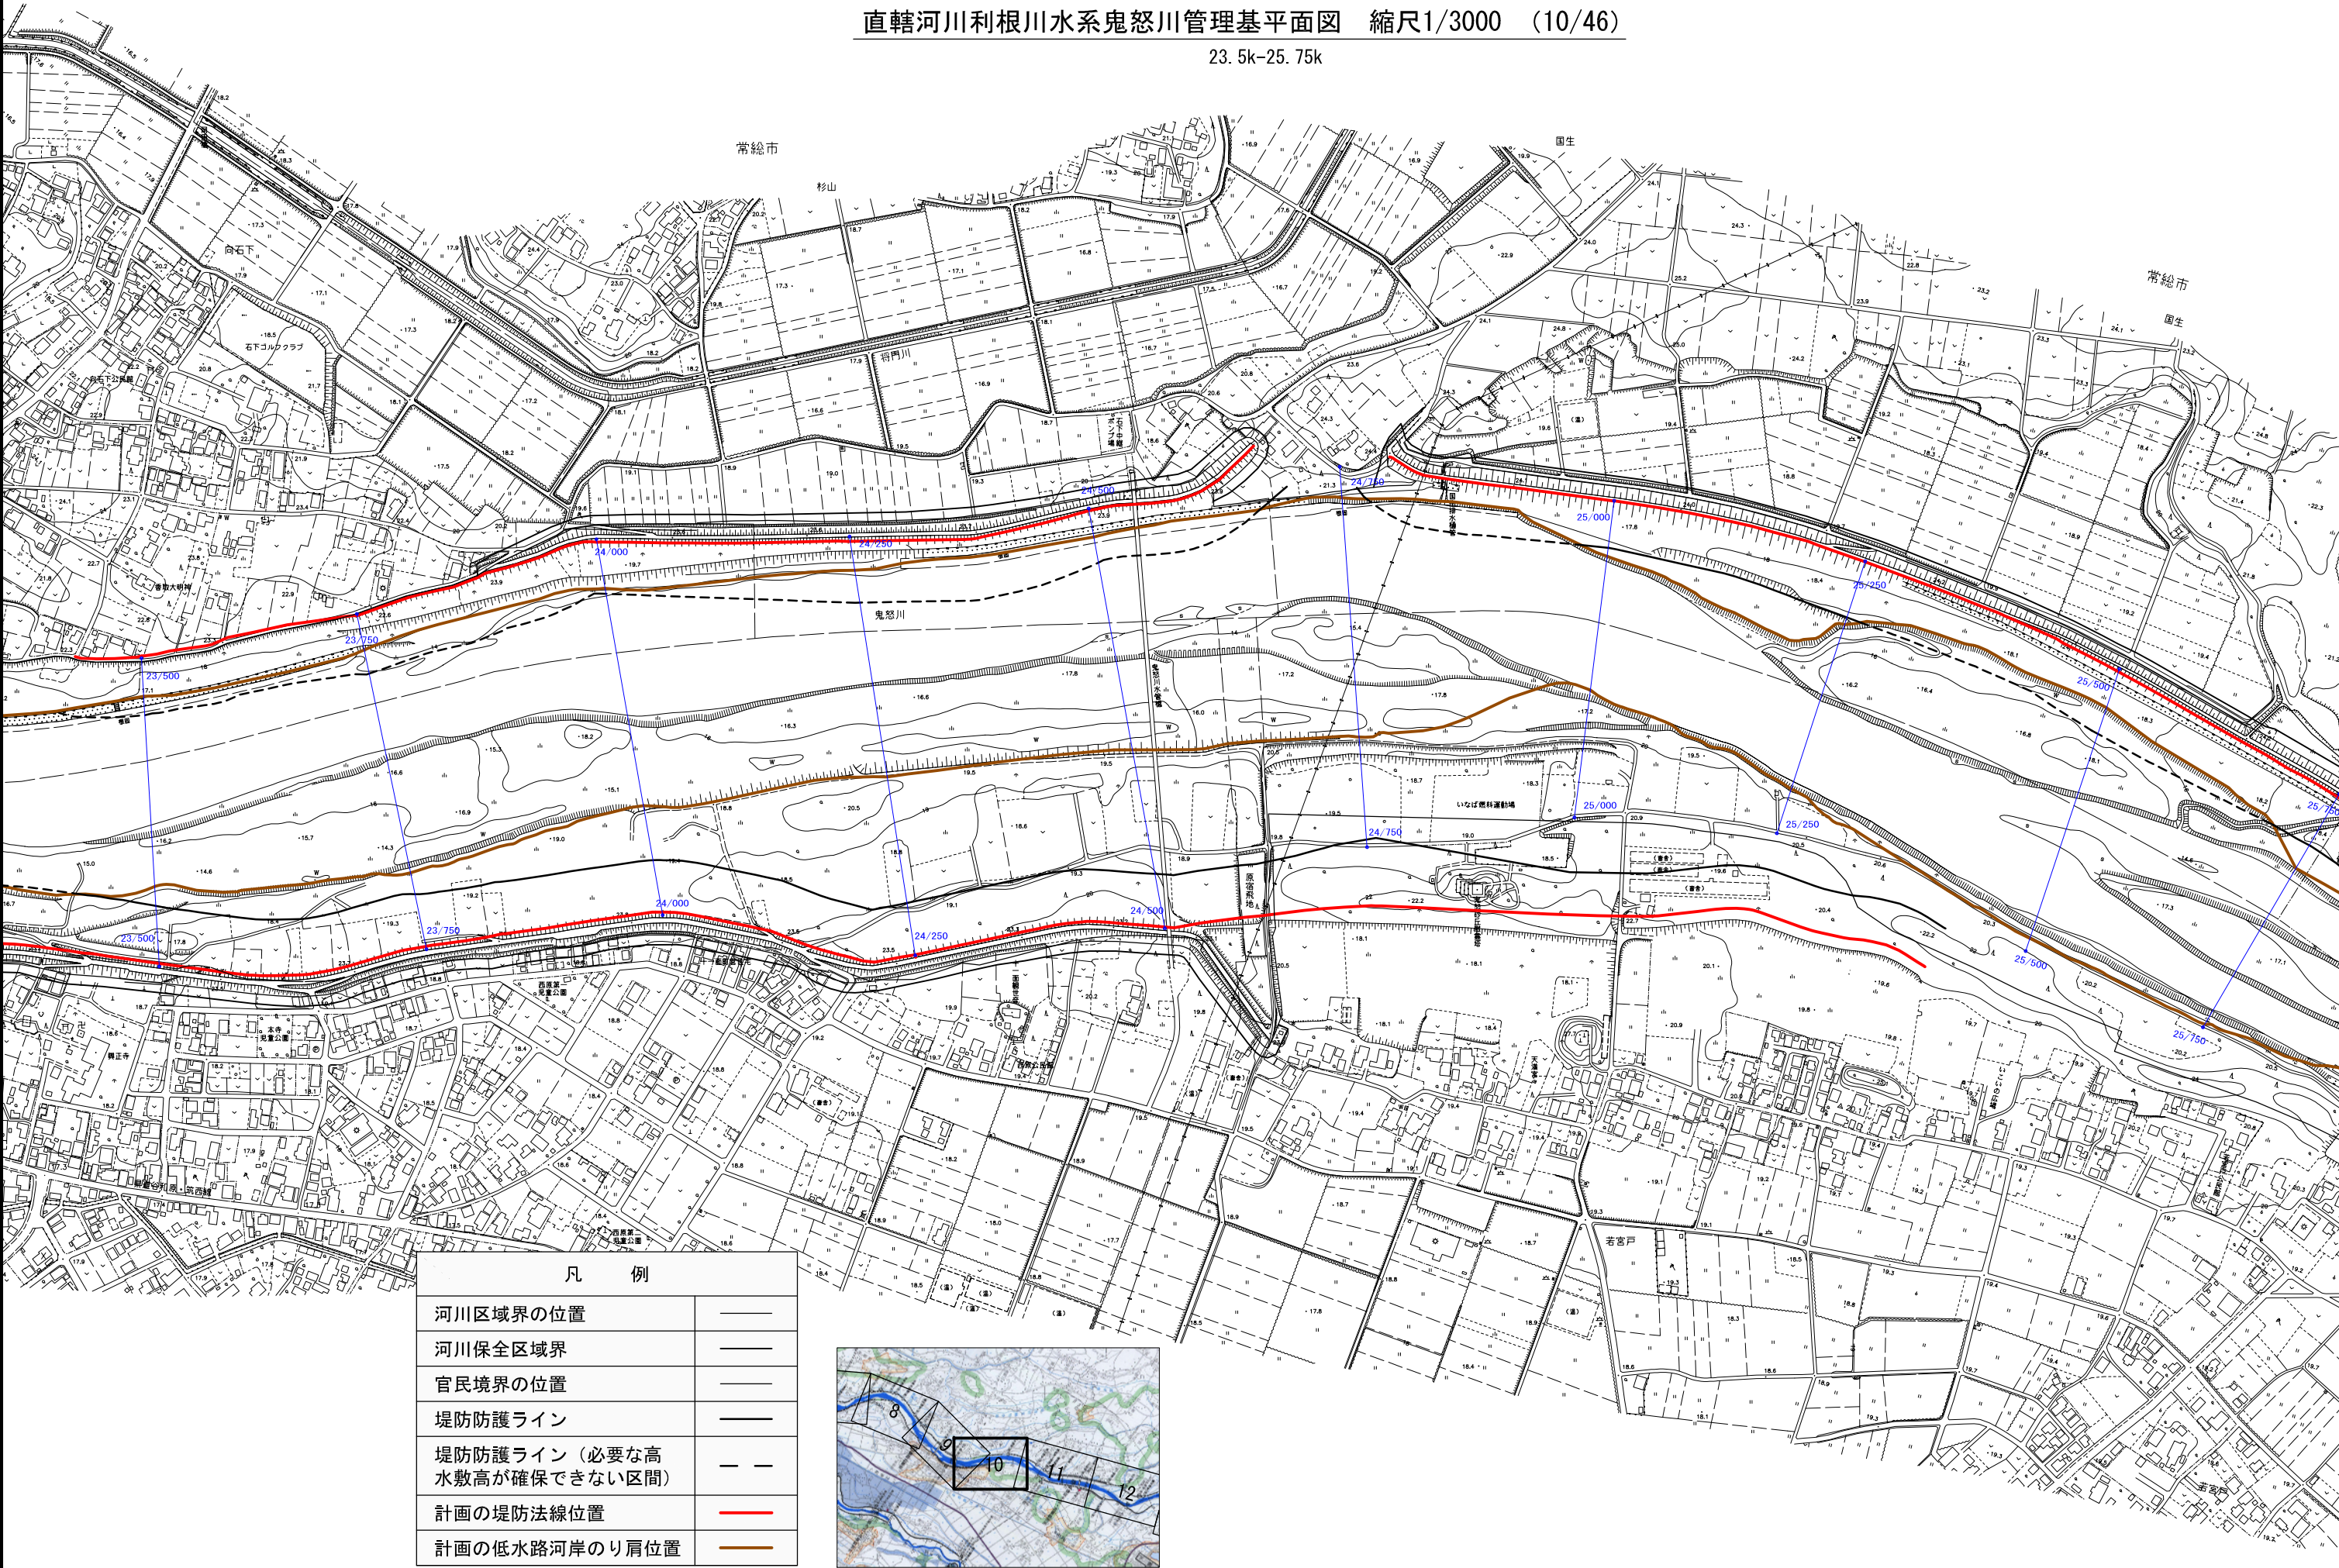

凡 例	
河川区域界の位置	——
河川保全区域界	——
官民境界の位置	——
堤防防護ライン	——
堤防防護ライン（必要な高水敷高が確保できない区間）	- - -
計画の堤防法線位置	——
計画の低水路河岸のり肩位置	——

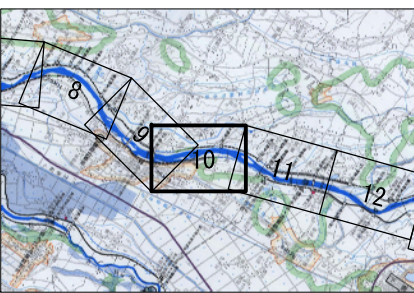

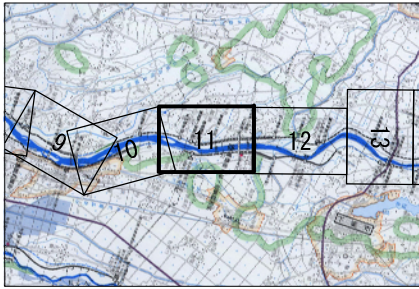


直轄河川利根川水系鬼怒川管理基平面図 縮尺1/3000 (11/46)

25. 75k-28. 0k

下妻市


凡 例	
河川区域界の位置	——
河川保全区域界	——
官民境界の位置	——
堤防防護ライン	——
堤防防護ライン（必要な高水敷高が確保できない区間）	- -
計画の堤防法線位置	——
計画の低水路河岸のり肩位置	——

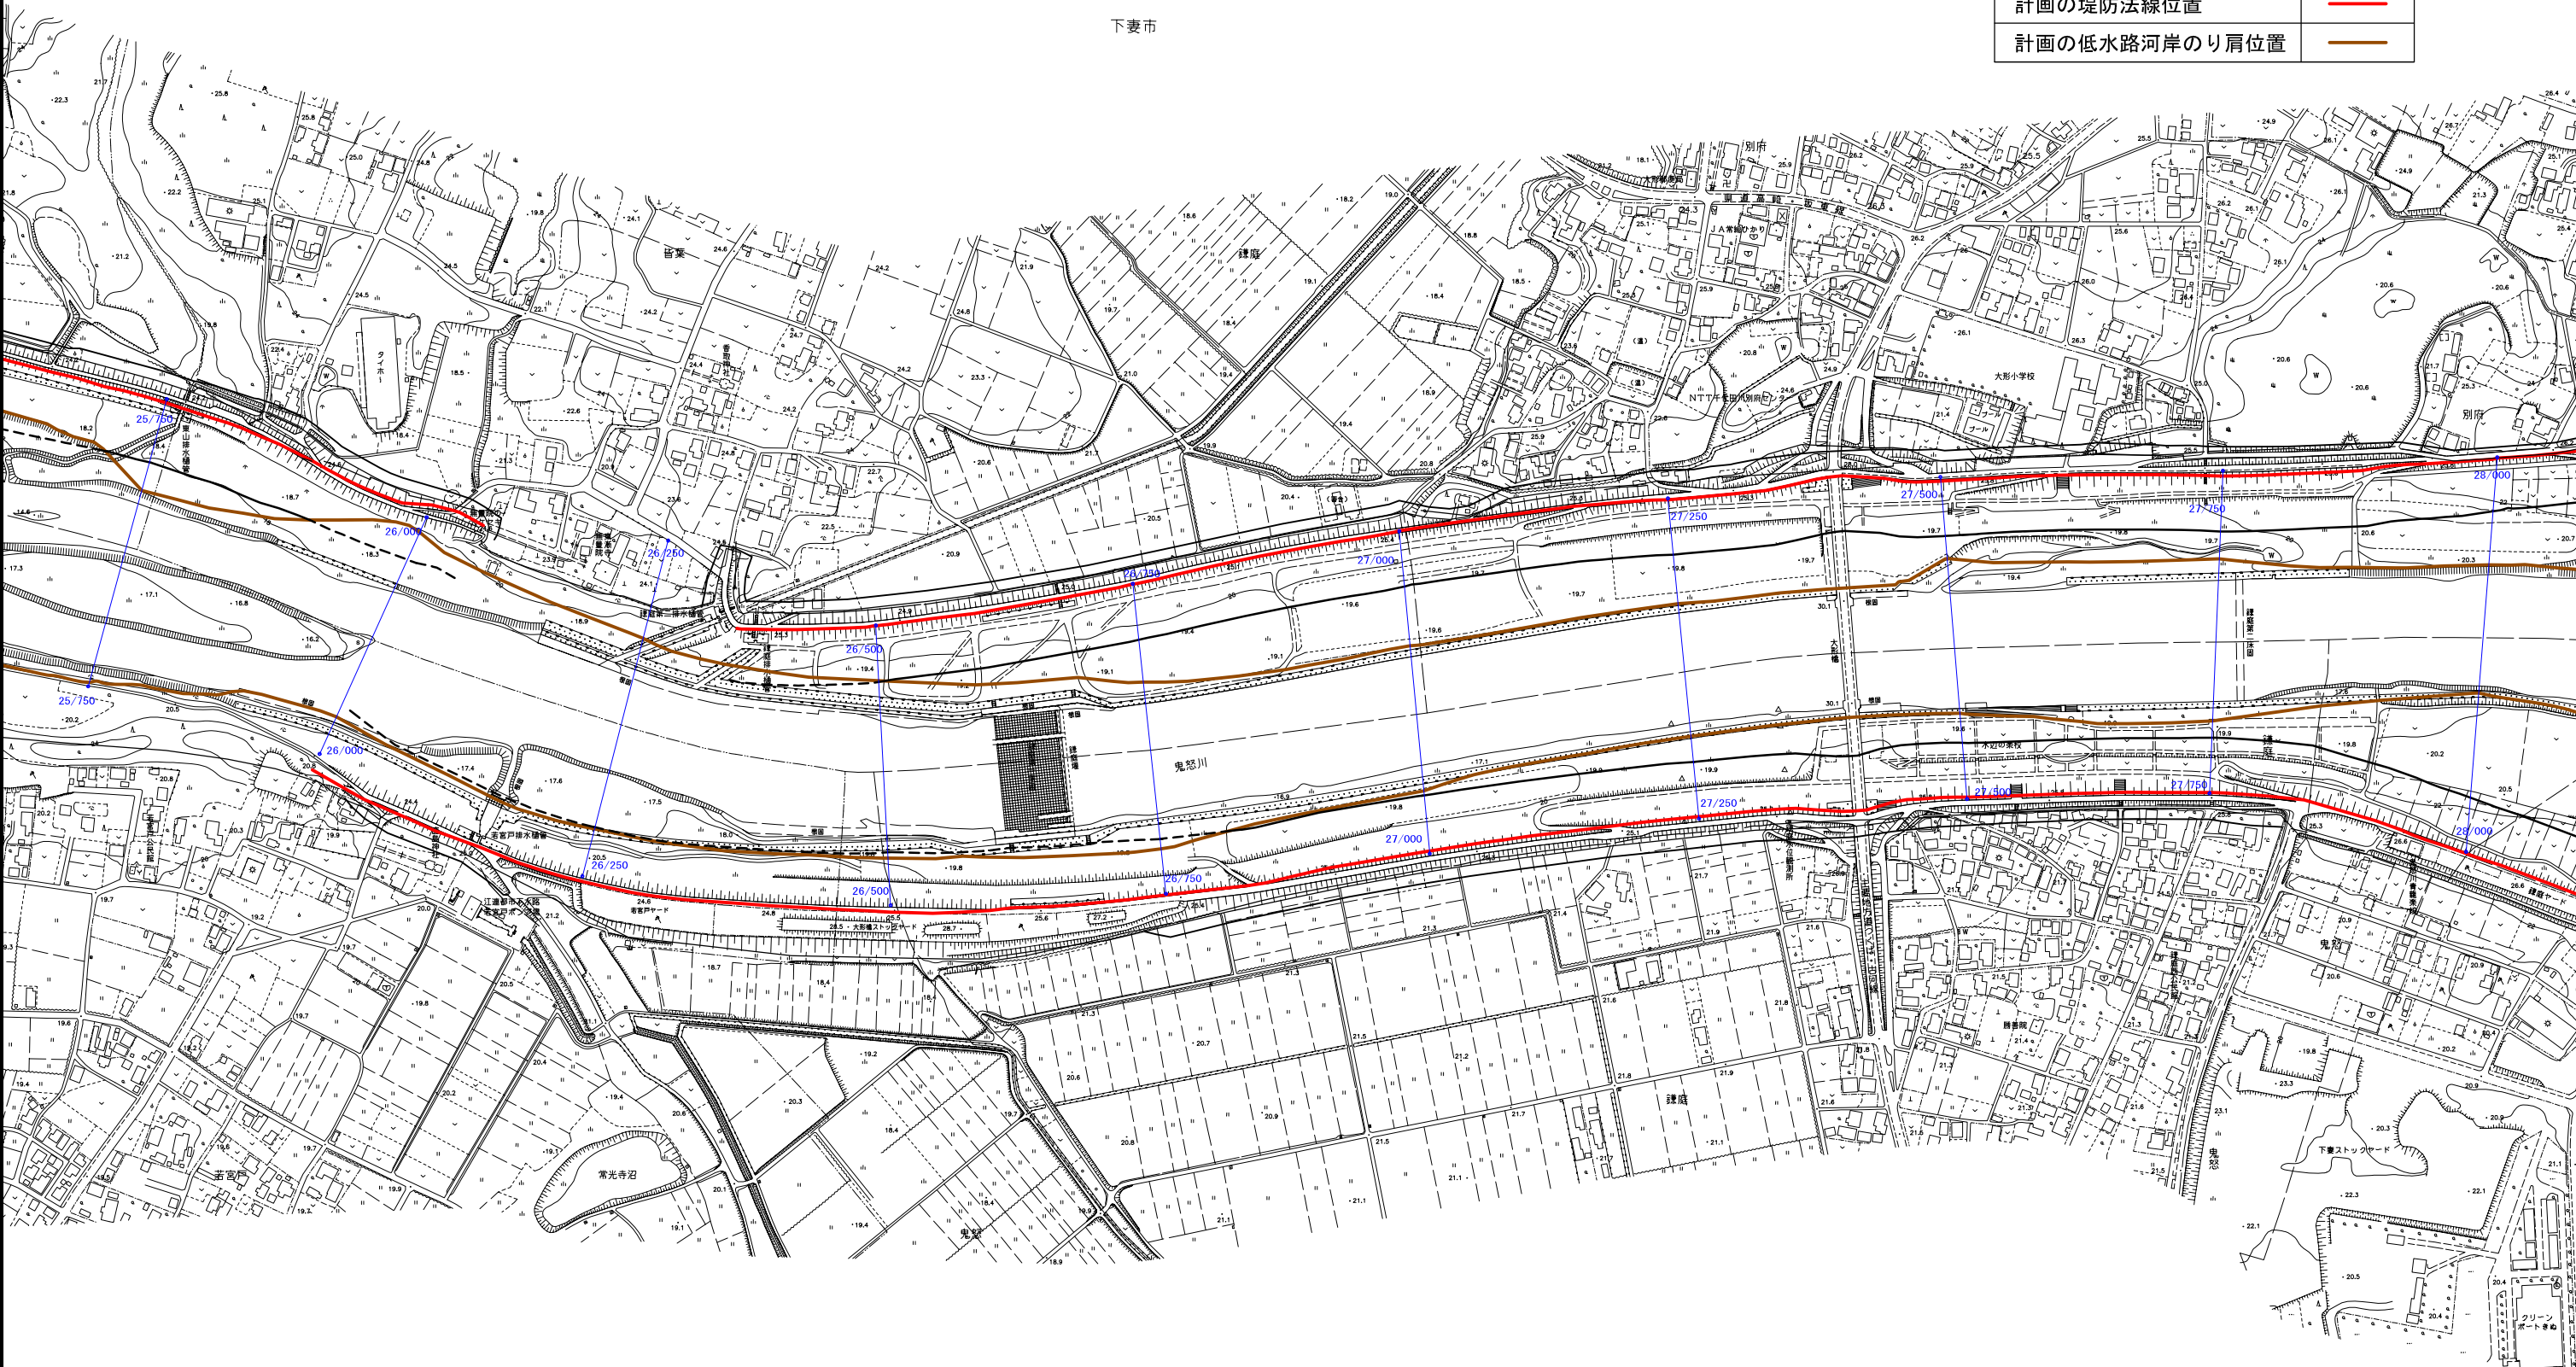

凡 例	
河川区域界の位置	——
河川保全区域界	——
官民境界の位置	——
堤防防護ライン	——
堤防防護ライン（必要な高水敷高が確保できない区間）	- - -
計画の堤防法線位置	——
計画の低水路河岸のり肩位置	——


直轄河川利根川水系鬼怒川管理基平面図 縮尺1/3000 (12/46)

28. 0k-30. 25k

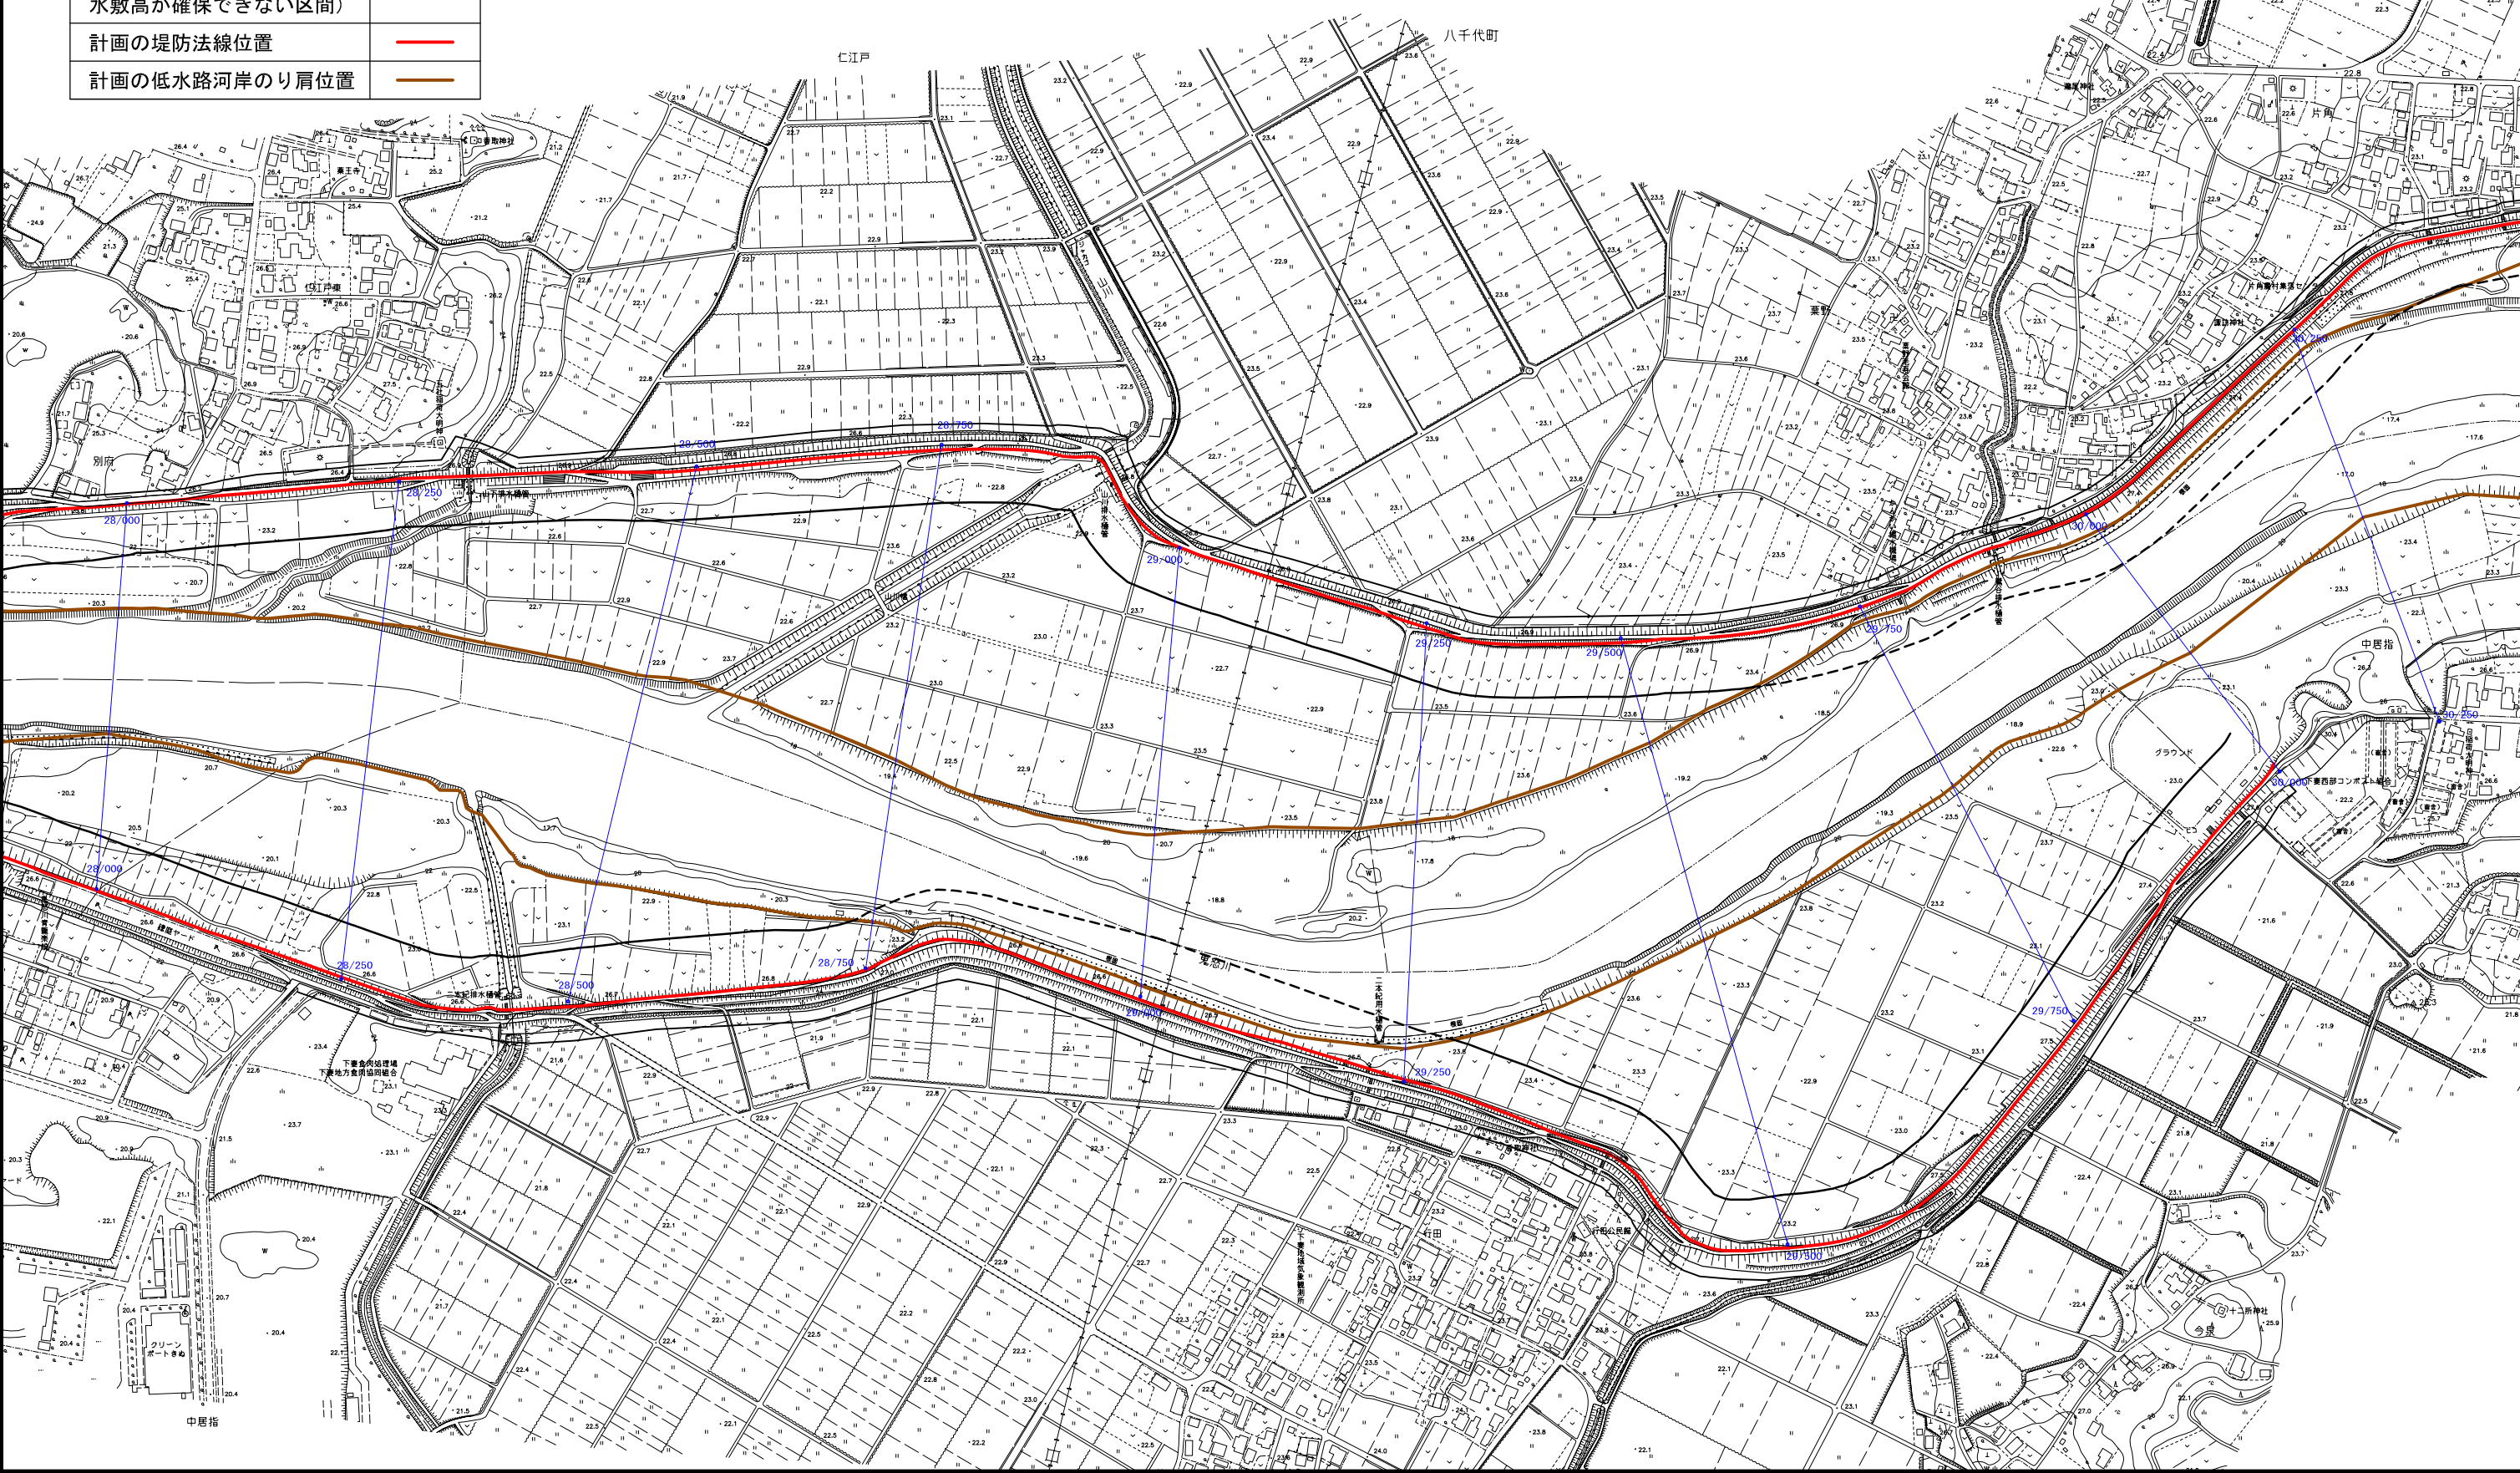

直轄河川利根川水系鬼怒川管理基平面図 縮尺1/3000 (13/46)

30.5k-32.0k

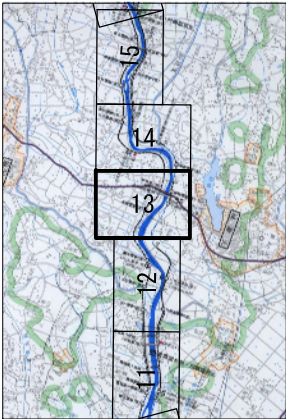

凡 例	
河川区域界の位置	——
河川保全区域界	——
官民境界の位置	——
堤防防護ライン	——
堤防防護ライン（必要な高水敷高が確保できない区間）	- -
計画の堤防法線位置	—
計画の低水路河岸のり肩位置	—

