鬼怒川下流平面図（鎌庭）其一

天城県 北相馬郡 守谷町
千葉県 野田市


野田市

守谷町

西大木

野木崎

凡例

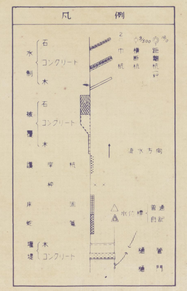

建設省鬼怒川工事事務所

国際航業株式会社調製

鬼怒川下流平面図（鎌庭）其二

茨城県 北相馬郡 守谷町

守谷町

西大木

大木

西板戸井

板戸井

東板戸井

小屋場樋管樋門

凡例

1:2,500

建設省鬼怒川工事事務所

国際航業株式会社調製

鬼怒川下流平面図(鎌庭)其三

1:2,500

茨城県 水海道市 北相馬郡 守谷町 筑波郡 谷和原村

新堤樋管継足
西板戸井
西坪
東坪
水海道市
王台樋管継足
長之入
吾取下樋管継足
守谷町
大山新田
大山下樋管継足
大山新田樋管継足
鬼怒川
浅間神樋管継足
新宿
小絹
谷和原村
大谷津樋管継足

凡例

1. 昭和33年3月撮影空中写真 (1)(4646-4643)(2)(4250-4253)
2. 昭和38年7月ステレオプラニグラフC8 ステレオプロッターA8測図
3. 測量法 第13条

1:2,500


0 100 200 300 500

国際航業株式会社測図

建設省鬼怒川工事事務所

鬼怒川下流平面図(鎌庭) 其四

茨城県　水海道市
筑波郡　谷和原村

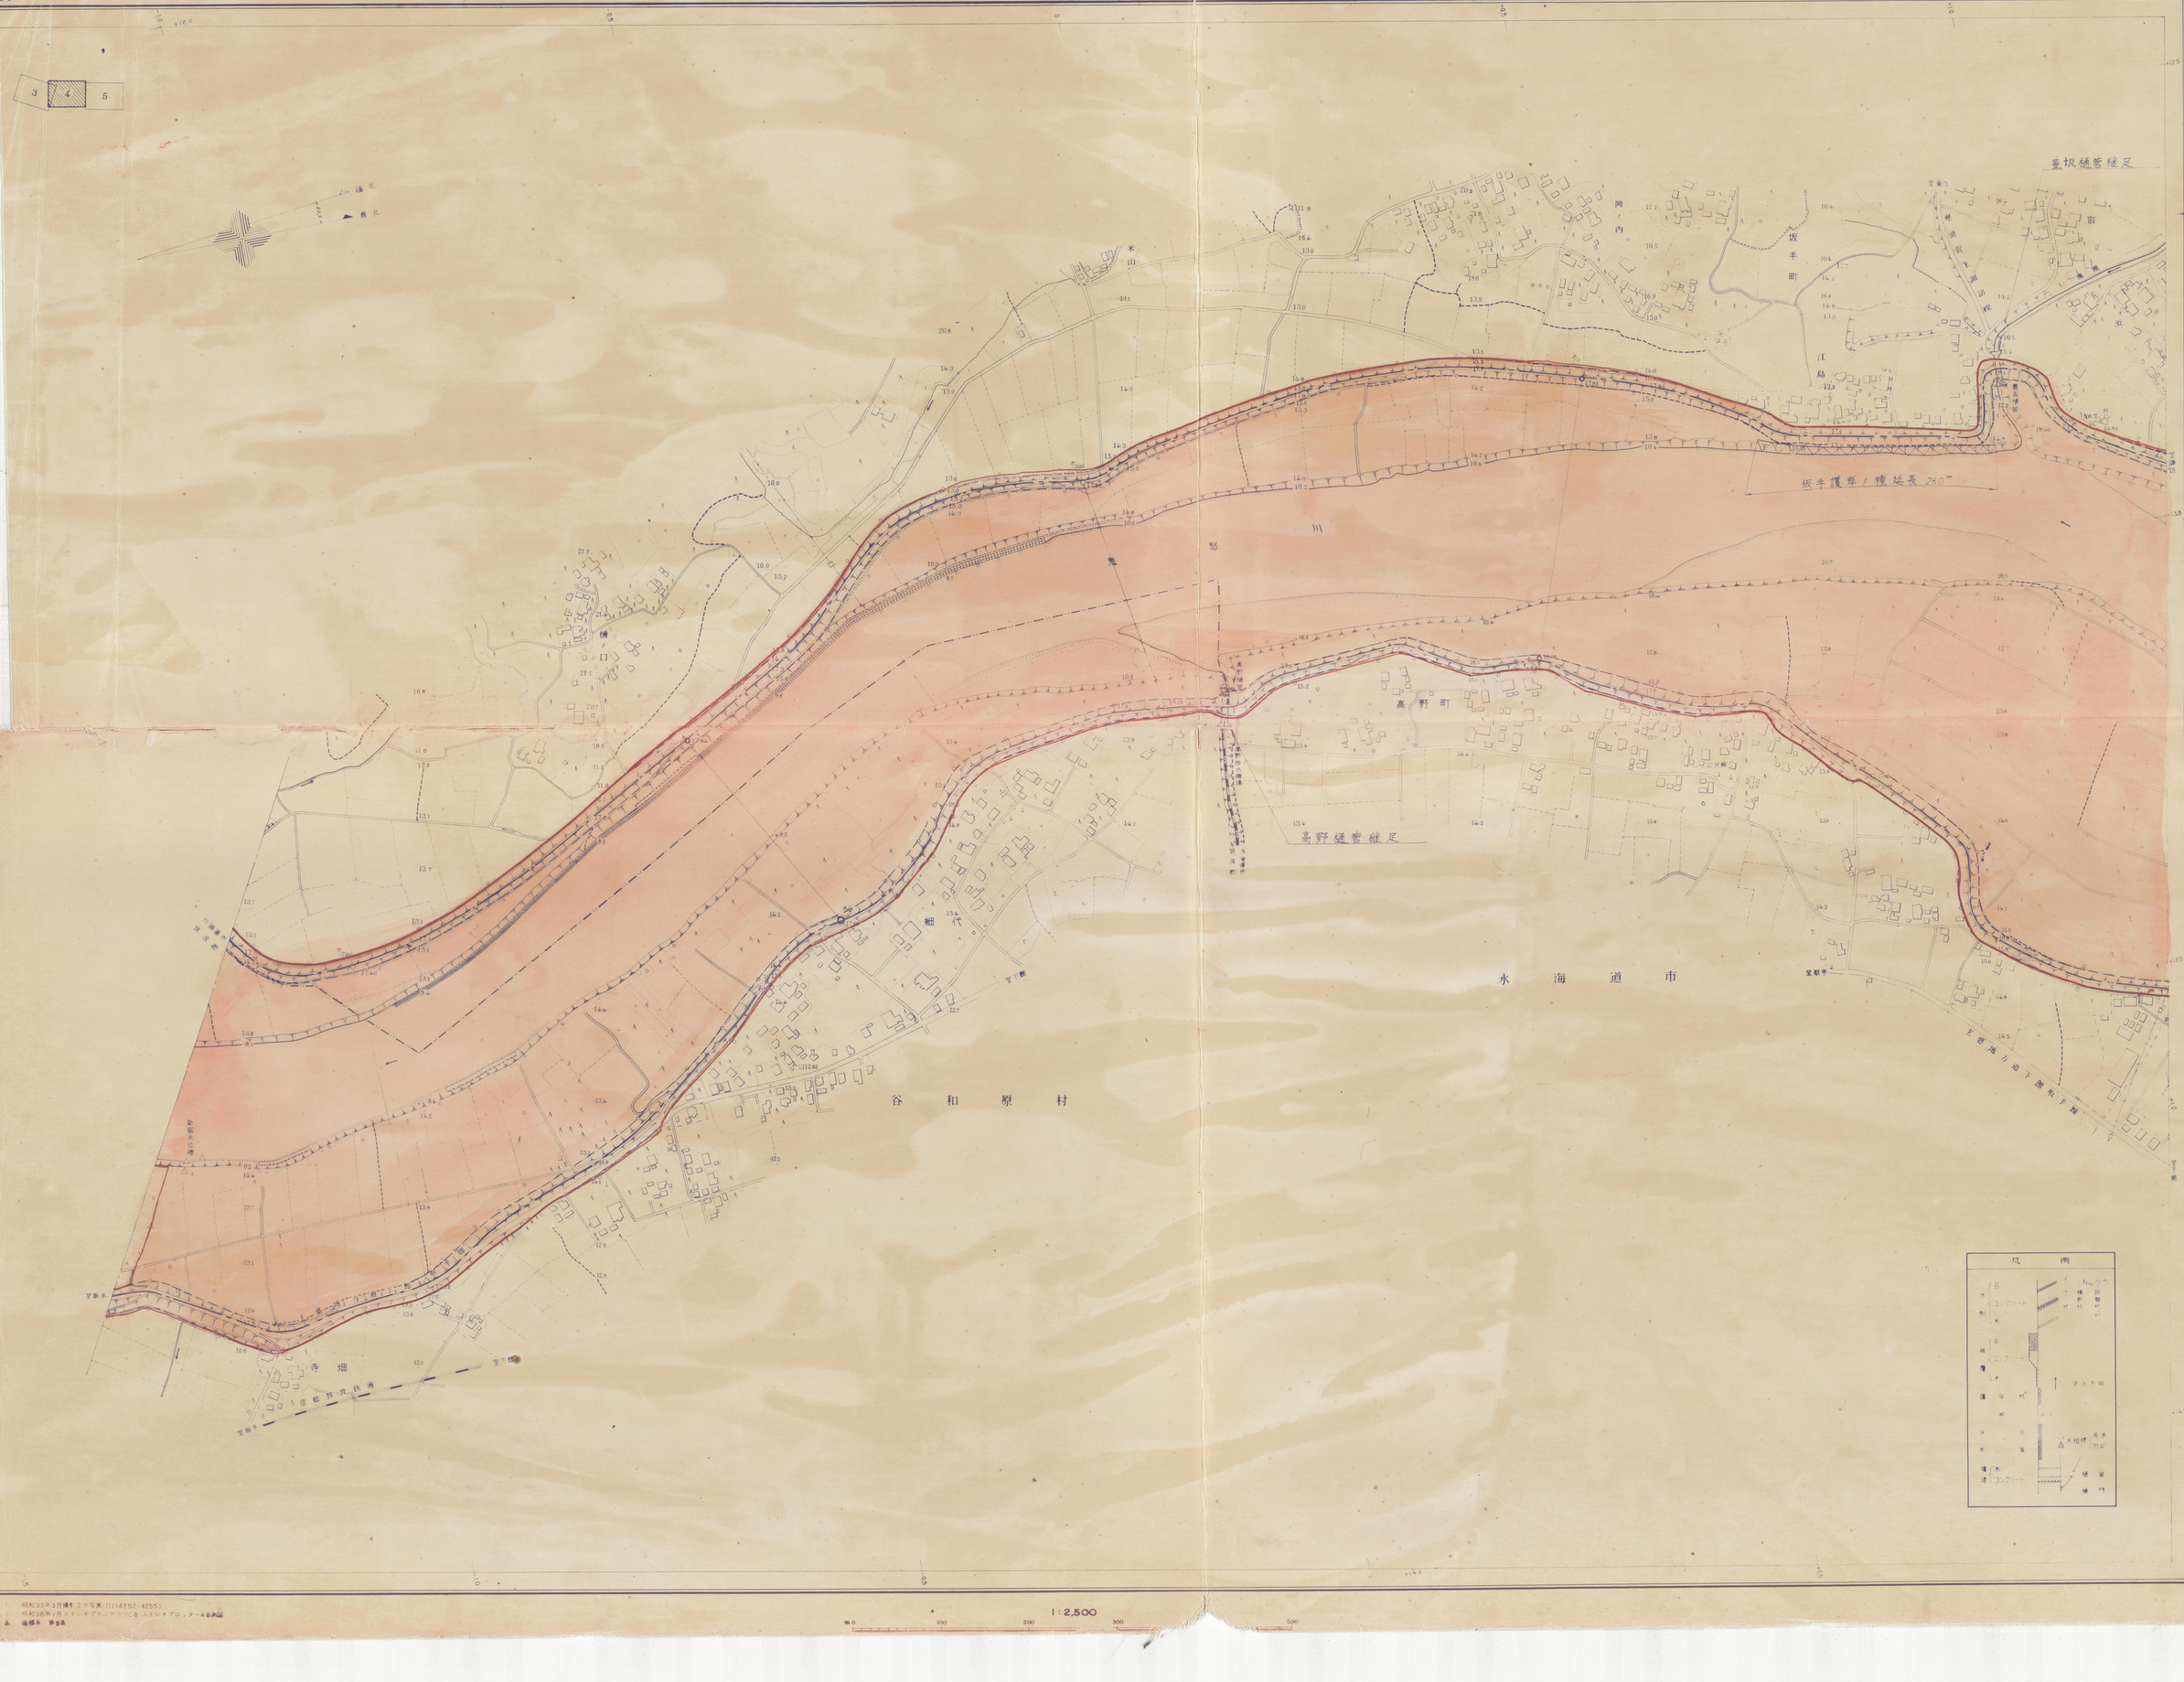

国際航業株式会社調製

建設省鬼怒川工事事務所

鬼怒川下流平面図(鎌庭)其五

1:2,500

茨城県 水海道市

水海道市

豊岡町

天満町

亀岡町

橋本町

森下町

砂原

浜

グランド

鬼怒川

取水樋管堤足延長 96'' 巾 70''

志部樋管堤足

水門護岸堤延長 120''

星野宮樋管堤足

水道道樋管堤足

凡例

国際航業株式会社調製

建設省鬼怒川工事事務所

1:2,500

鬼怒川下流平面図(錬庭)其六

1:2,500

茨城県　水海道市

昭和三十八年八月

水　海　道　市

鴻巣樋管 継足

池成樋管 継足

鯏沼樋管 継足

千代田樋管 継足

中妻樋管 継足

小山戸町

台羽生

下羽生

羽生町

中妻町

砂場

後宿

寺前

中部

中妻水制3種延長 200m

凡例

1:2,500

国際航業株式会社調製

建設省鬼怒川工事事務所

鬼怒川下流平面図(鎌庭)其七

1:2,500

茨城県　水海道市

昭和三十八年八月

水　海　道　市

中大輪

大輪町

上大輪

花島町

十家

中妻町

五家

鬼怒川

十家護岸延長270m

常磐線下り水海道踏切

江連用水

三妻水門3連延長42m

凡例

石コンクリート水制	堤防法線
石コンクリート護岸	道路
護岸法線	水位標
木コンクリート護岸	量水標

1. 昭和33年3月撮影空中写真(1):(C65B-C66)
2. 昭和38年7月ステレオプラニグラフC8 ステレオプロッターA8測図
3. 座標系 第Ⅱ系

1:2,500

0　100　200　300　500


国際航業株式会社調製

建設省鬼怒川工事事務所

鬼怒川下流平面図（鎌庭）其八

1:2,500

茨城県　北海道市
結城郡　石下町

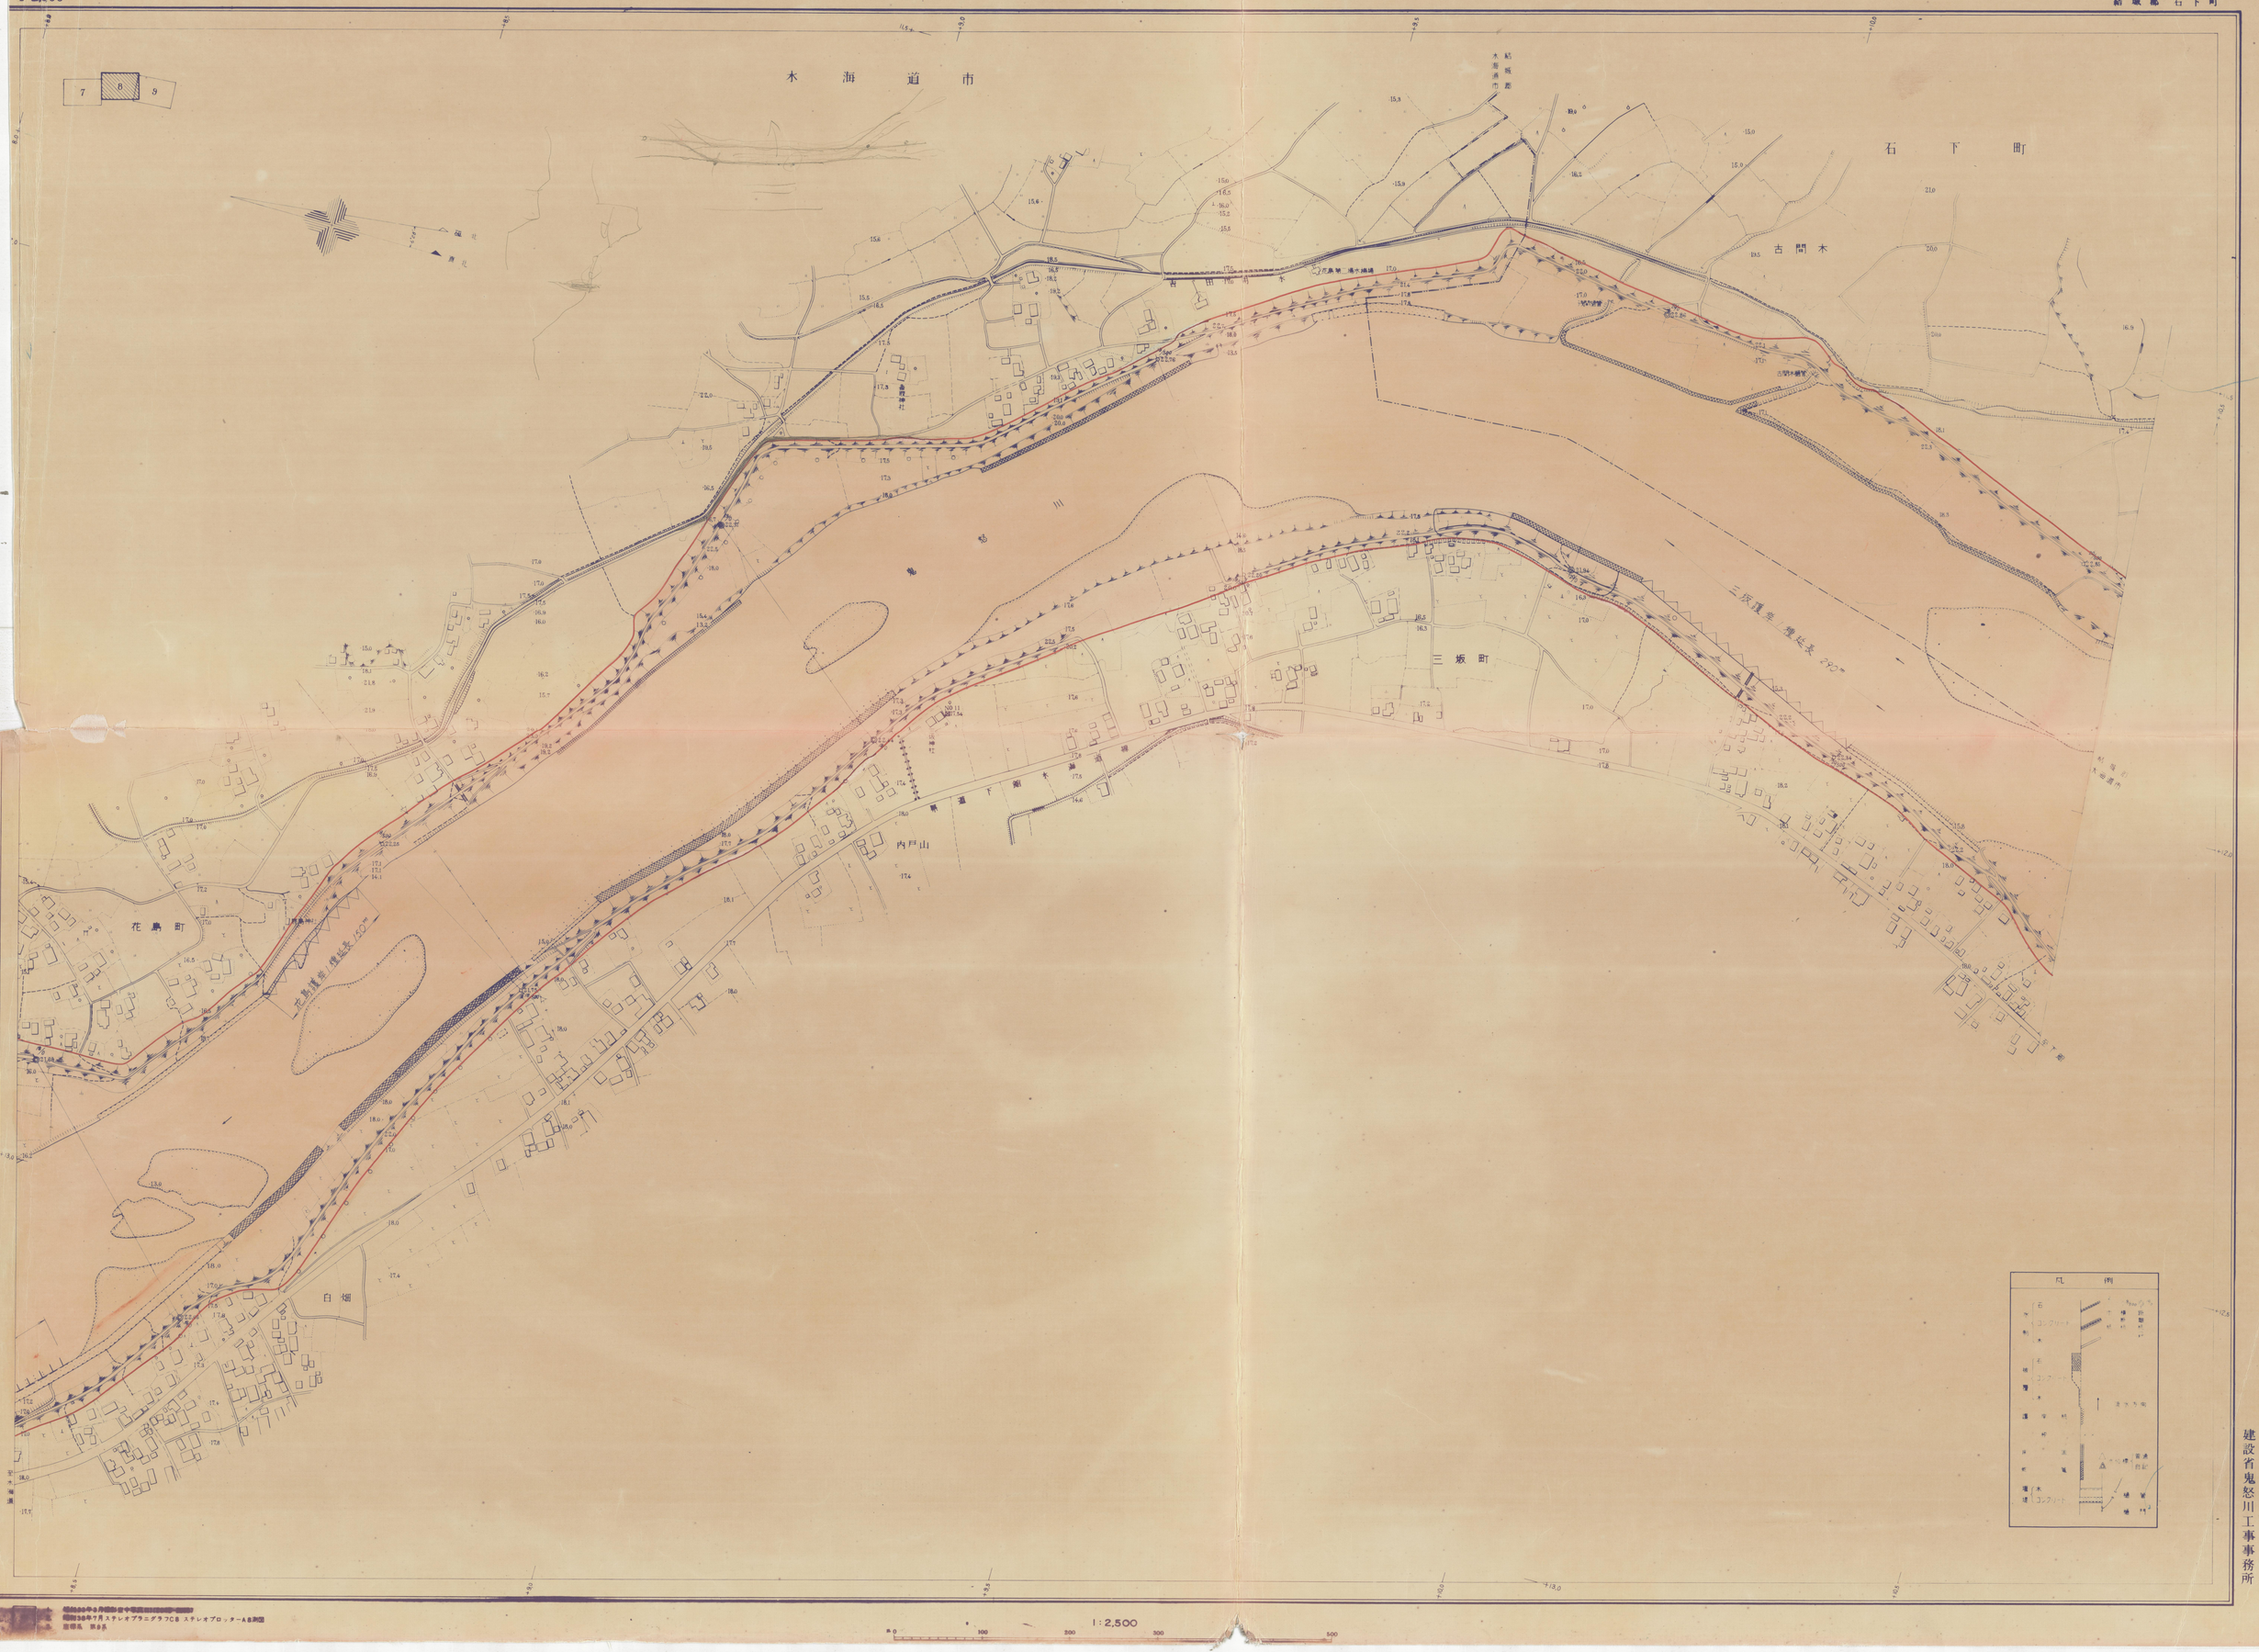

1:2,500

国際航業株式会社調製

建設省鬼怒川工事事務所