






工事名若宮戸地先測量及び環境検討業務図面名横断下面 図 (1 号線)縮尺V=1/100 図面番号2 の 26年月日平成年月日日会社名株式会社かつら設計事務所名国土交通省下館河川事務所

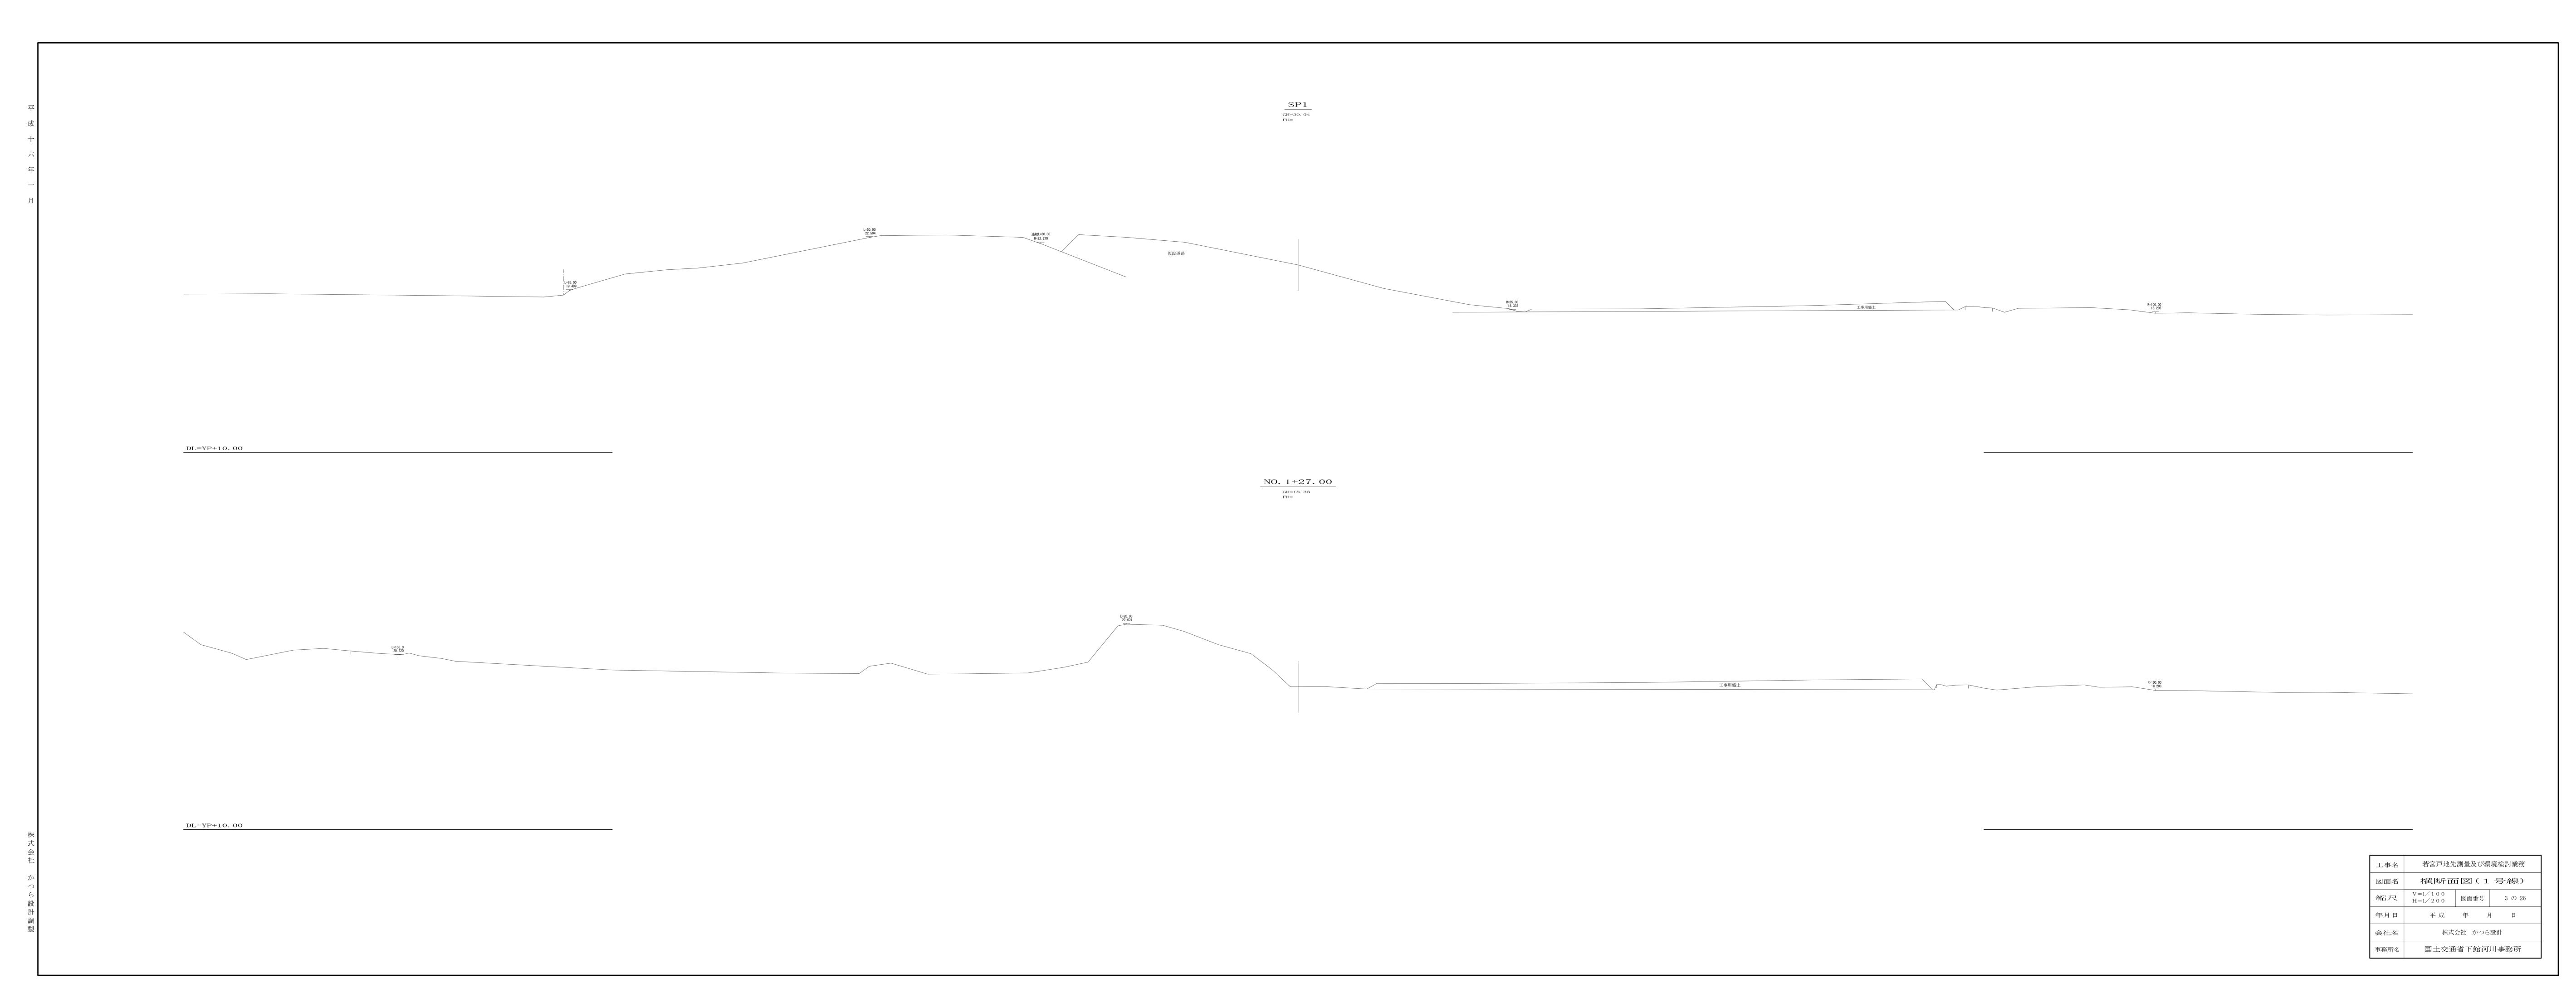


 


 


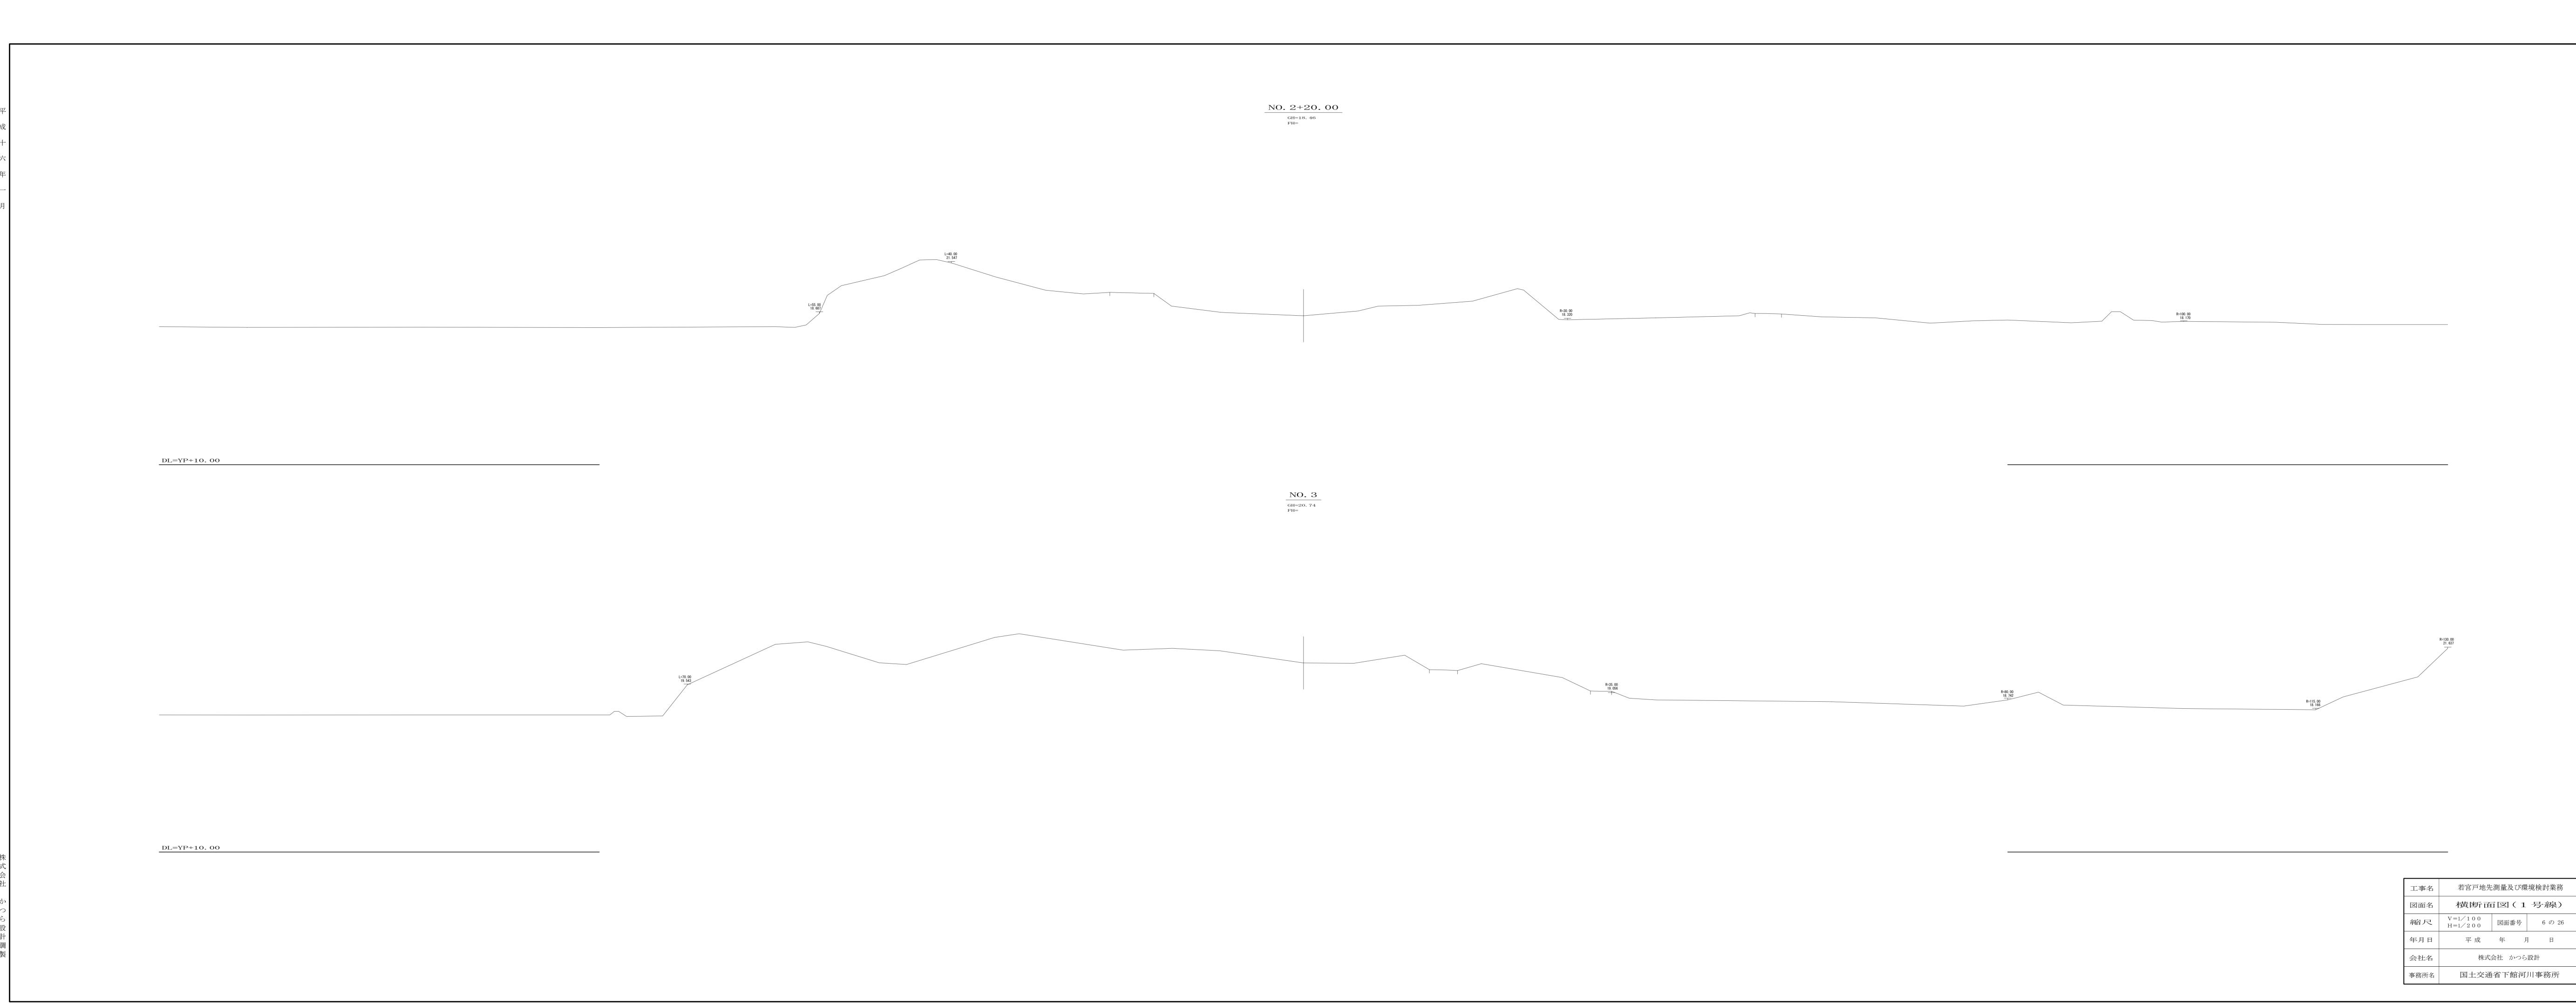

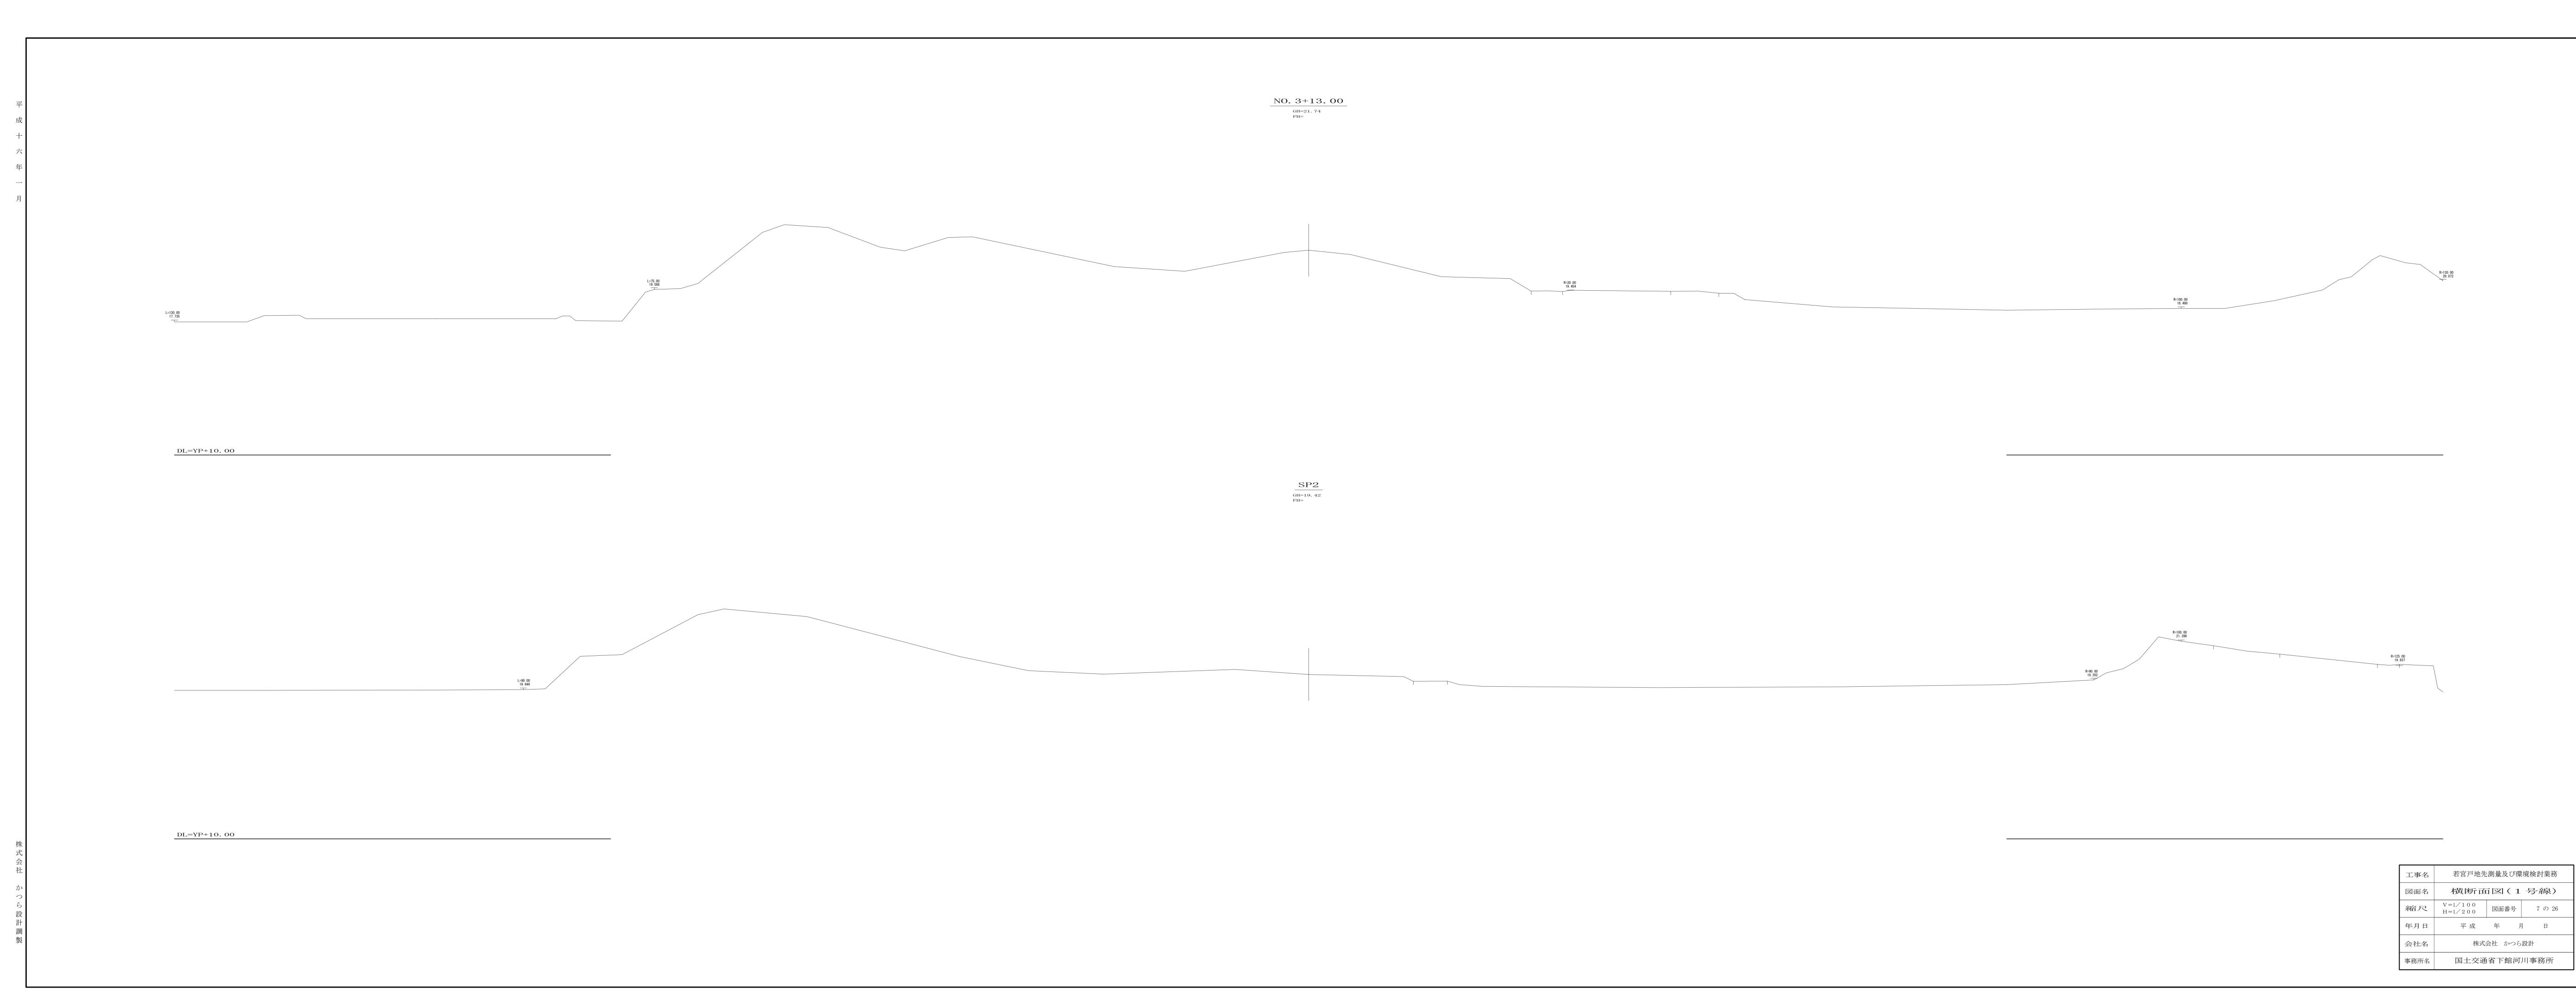


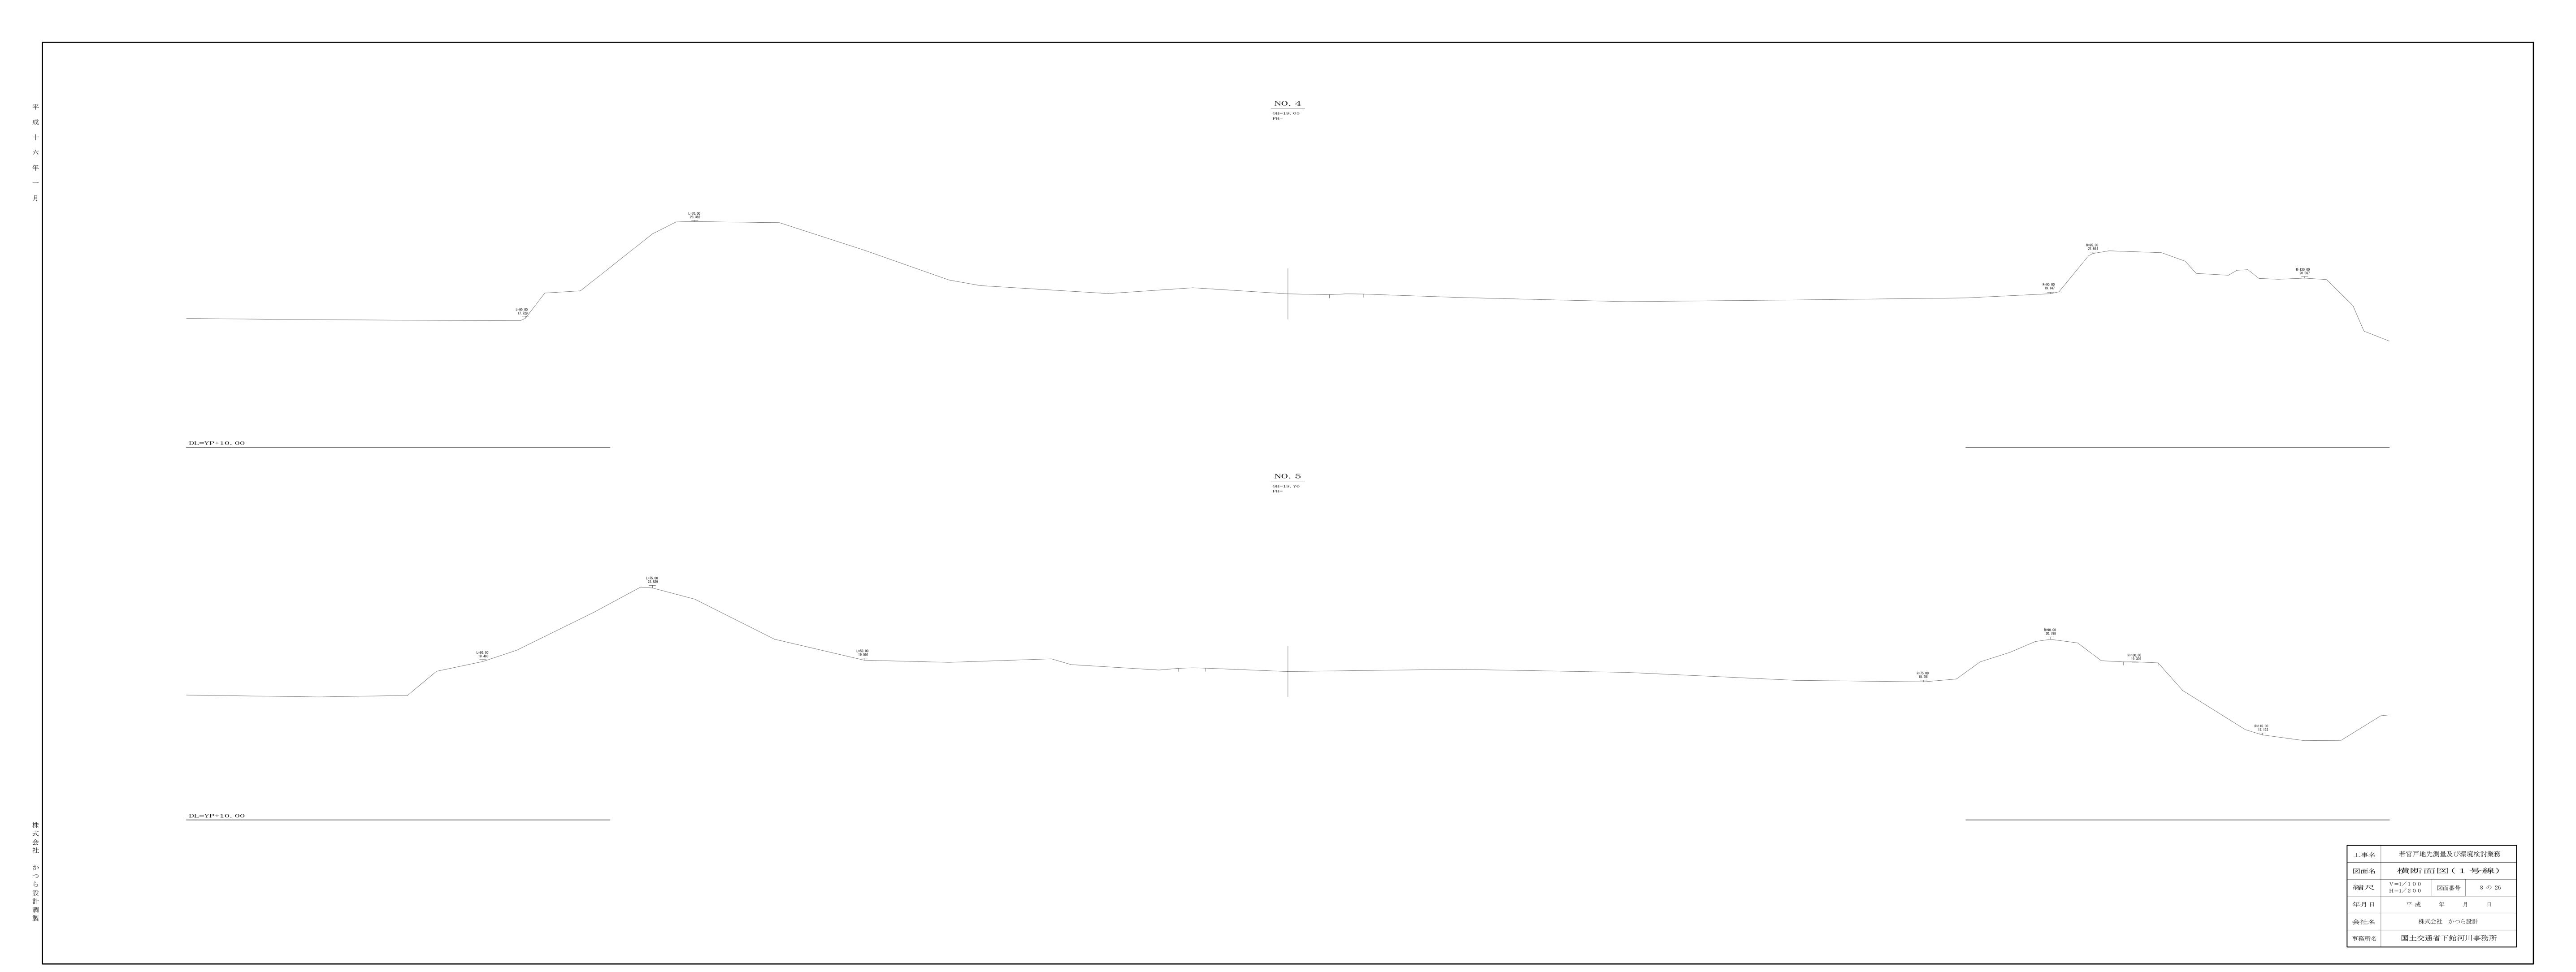


 

 


工事名	若宮戸地先測量及び環境検討業務		
図面名	横断面図(1号線)		
縮尺	V=1/100 H=1/200	図面番号	10 の 26
年月日	平 成	年 月	目
会社名	株式会社 かつら設計		
事務所名	国土交通省下館河川事務所		

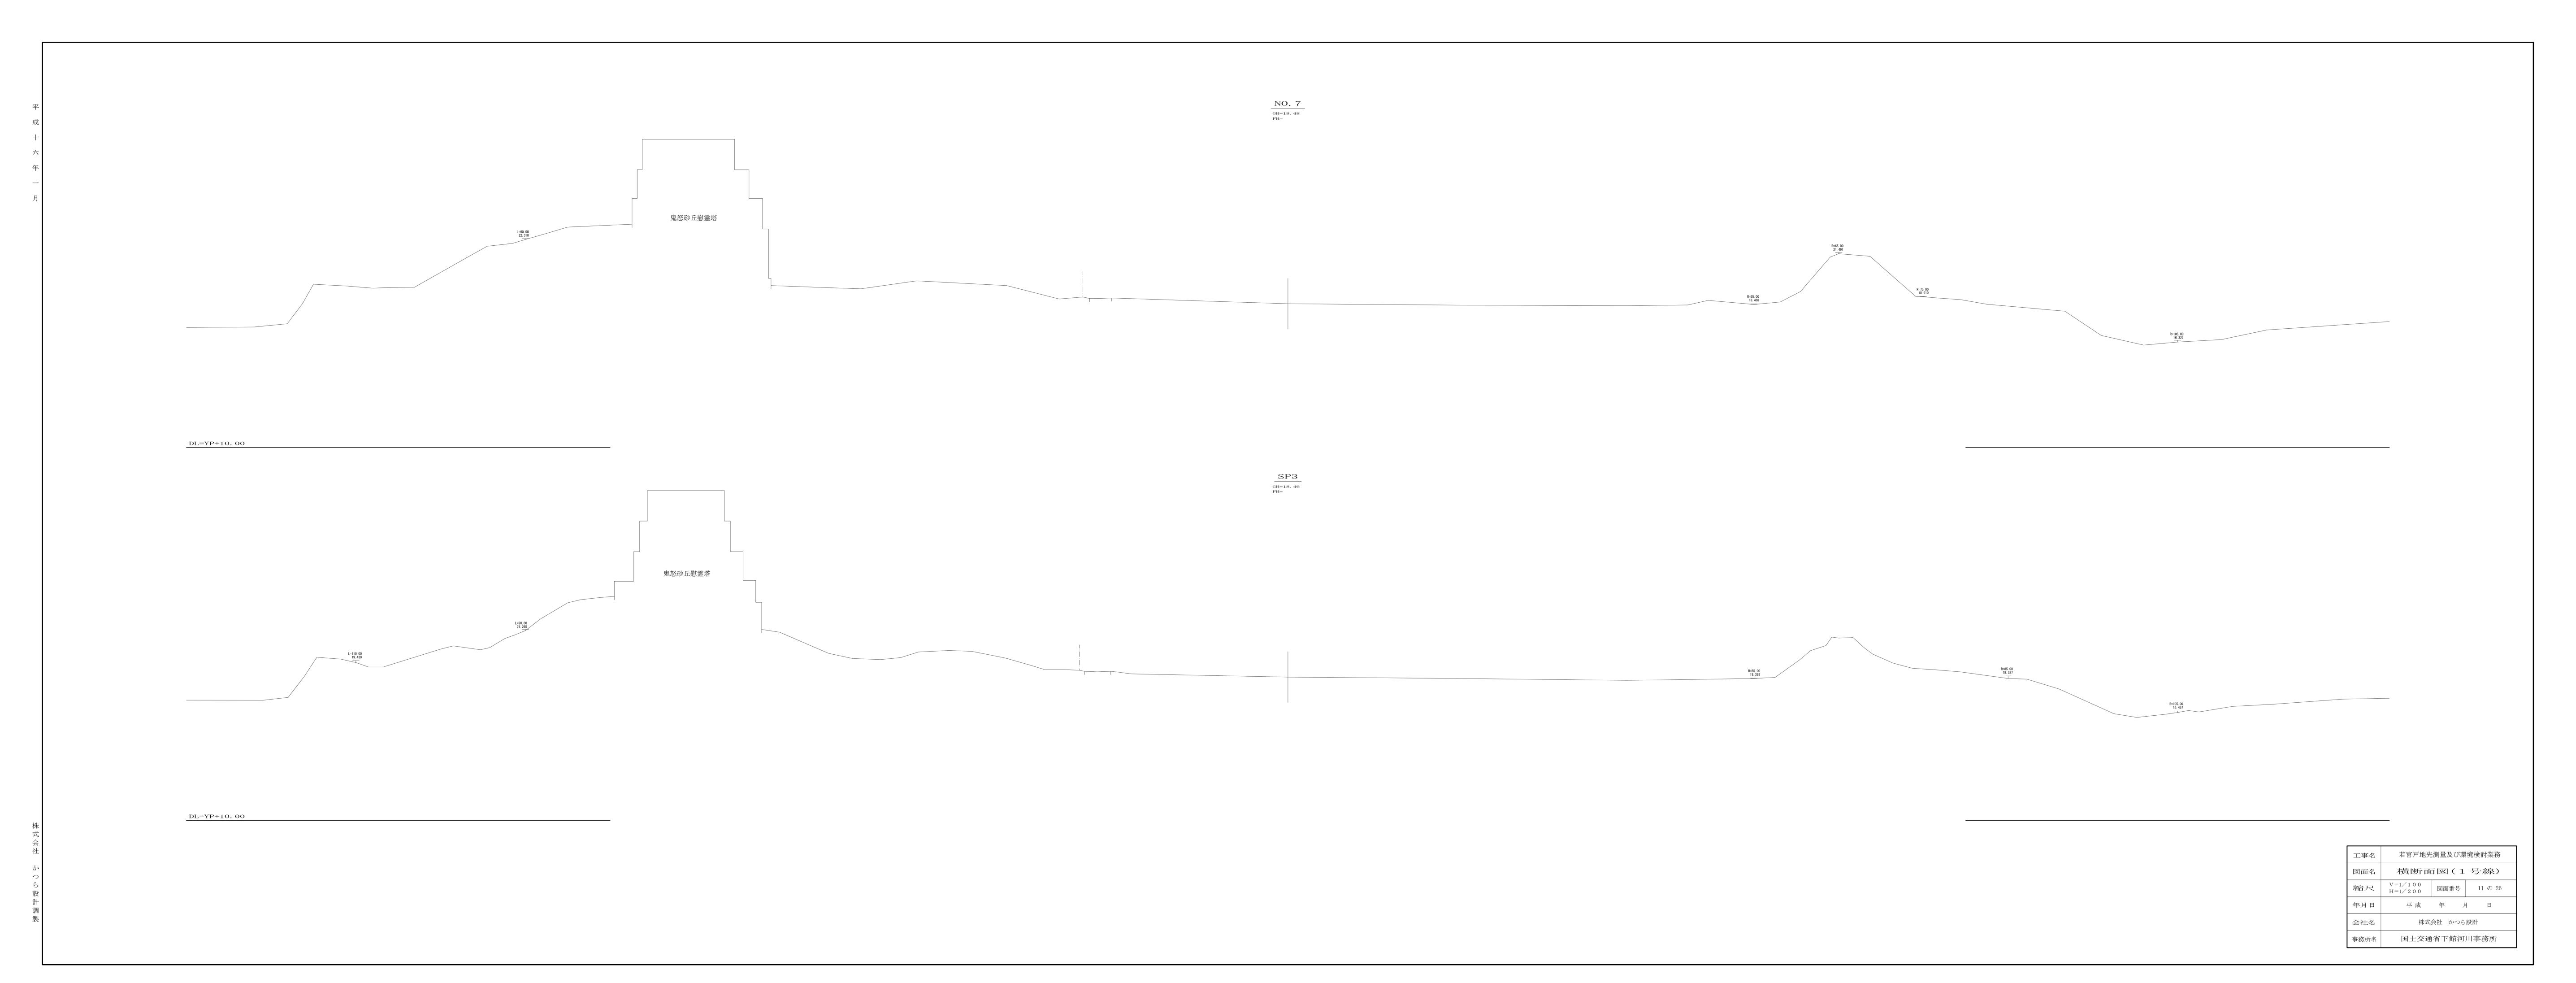


 



事務所名 国土交通省下館河川事務所




 


 

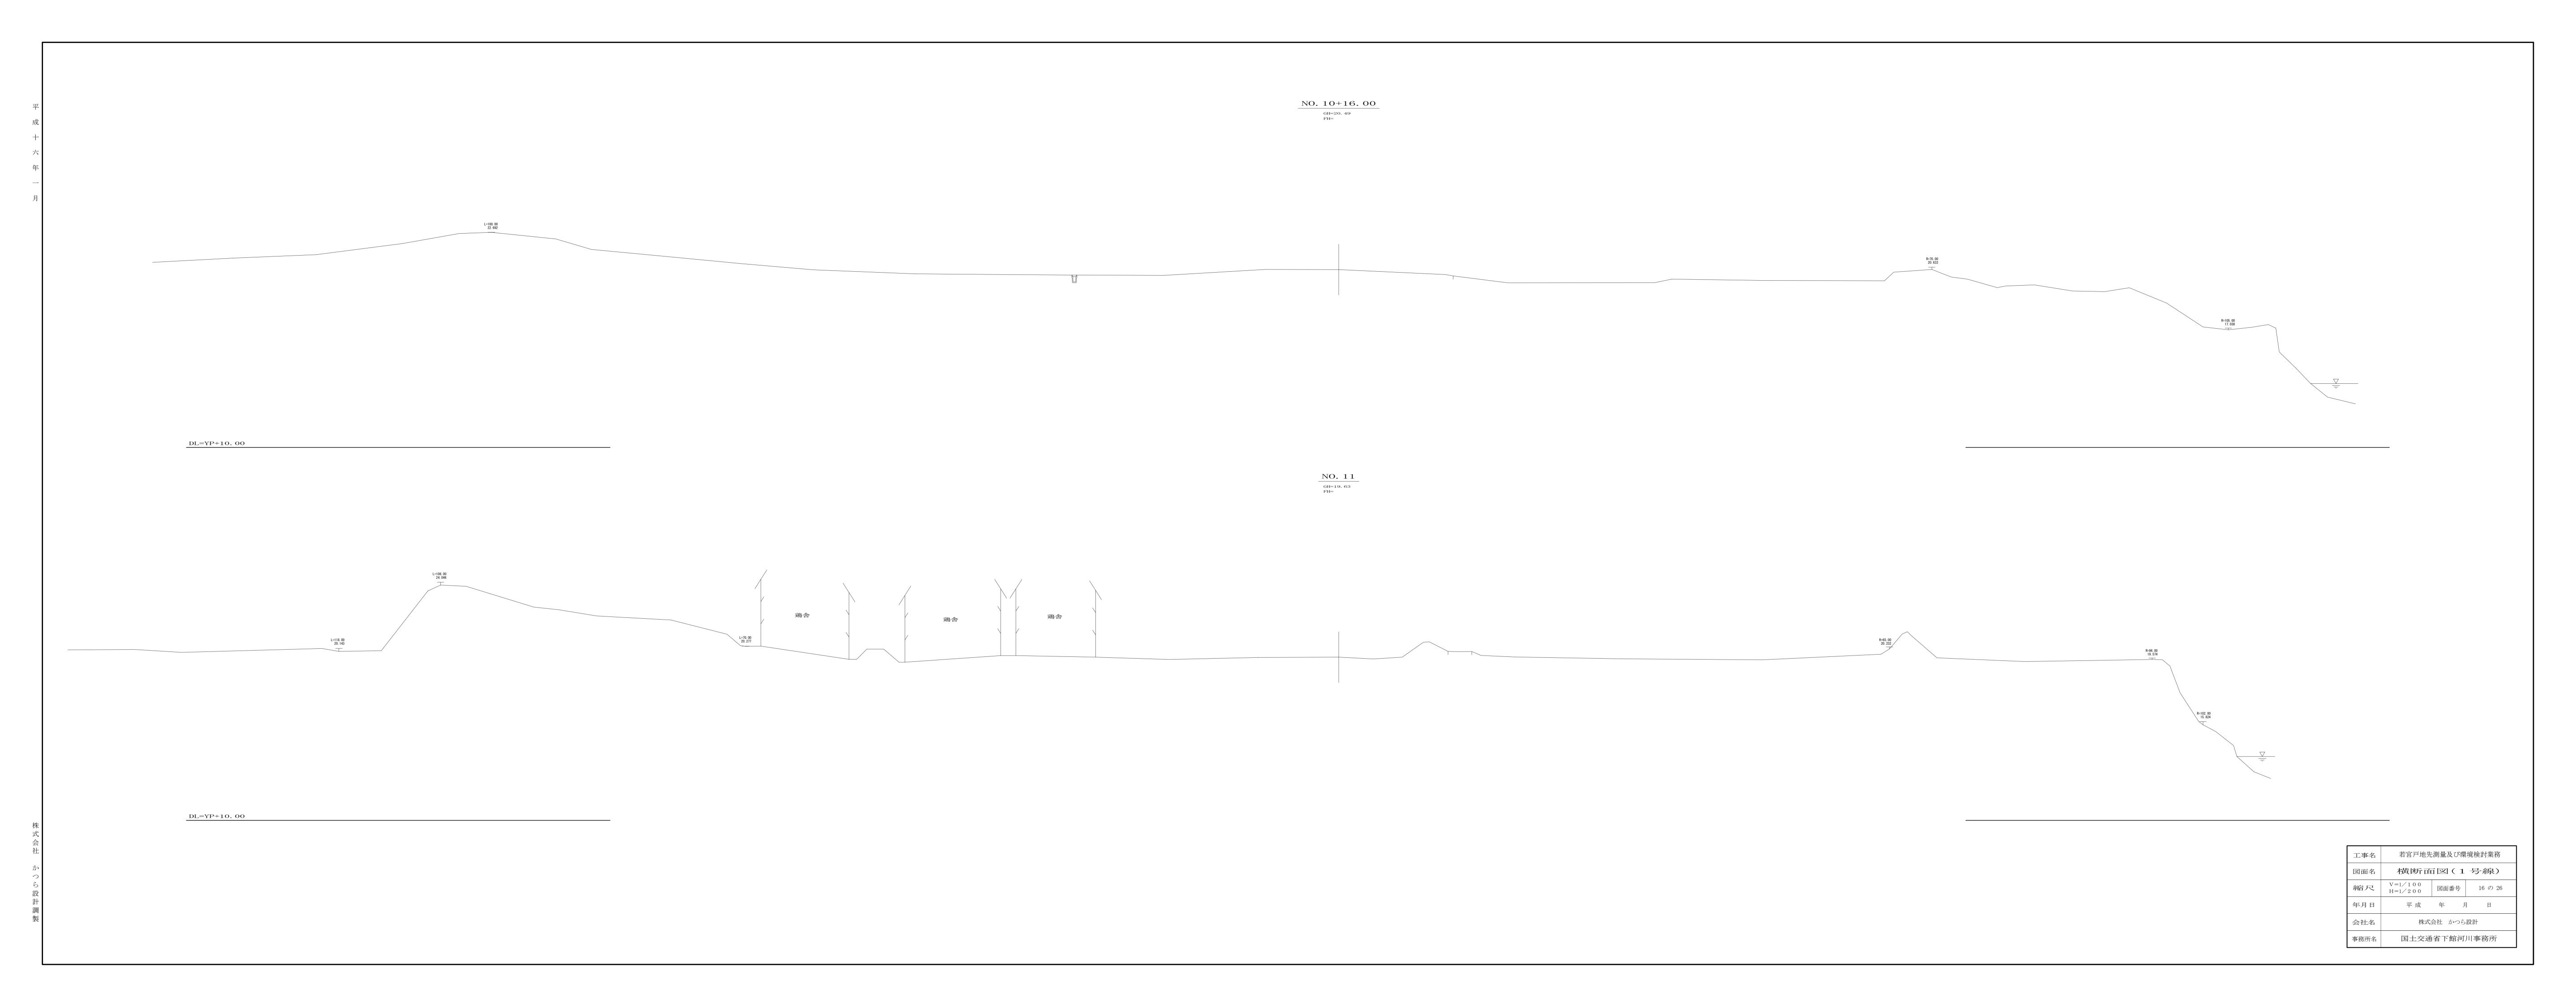

 


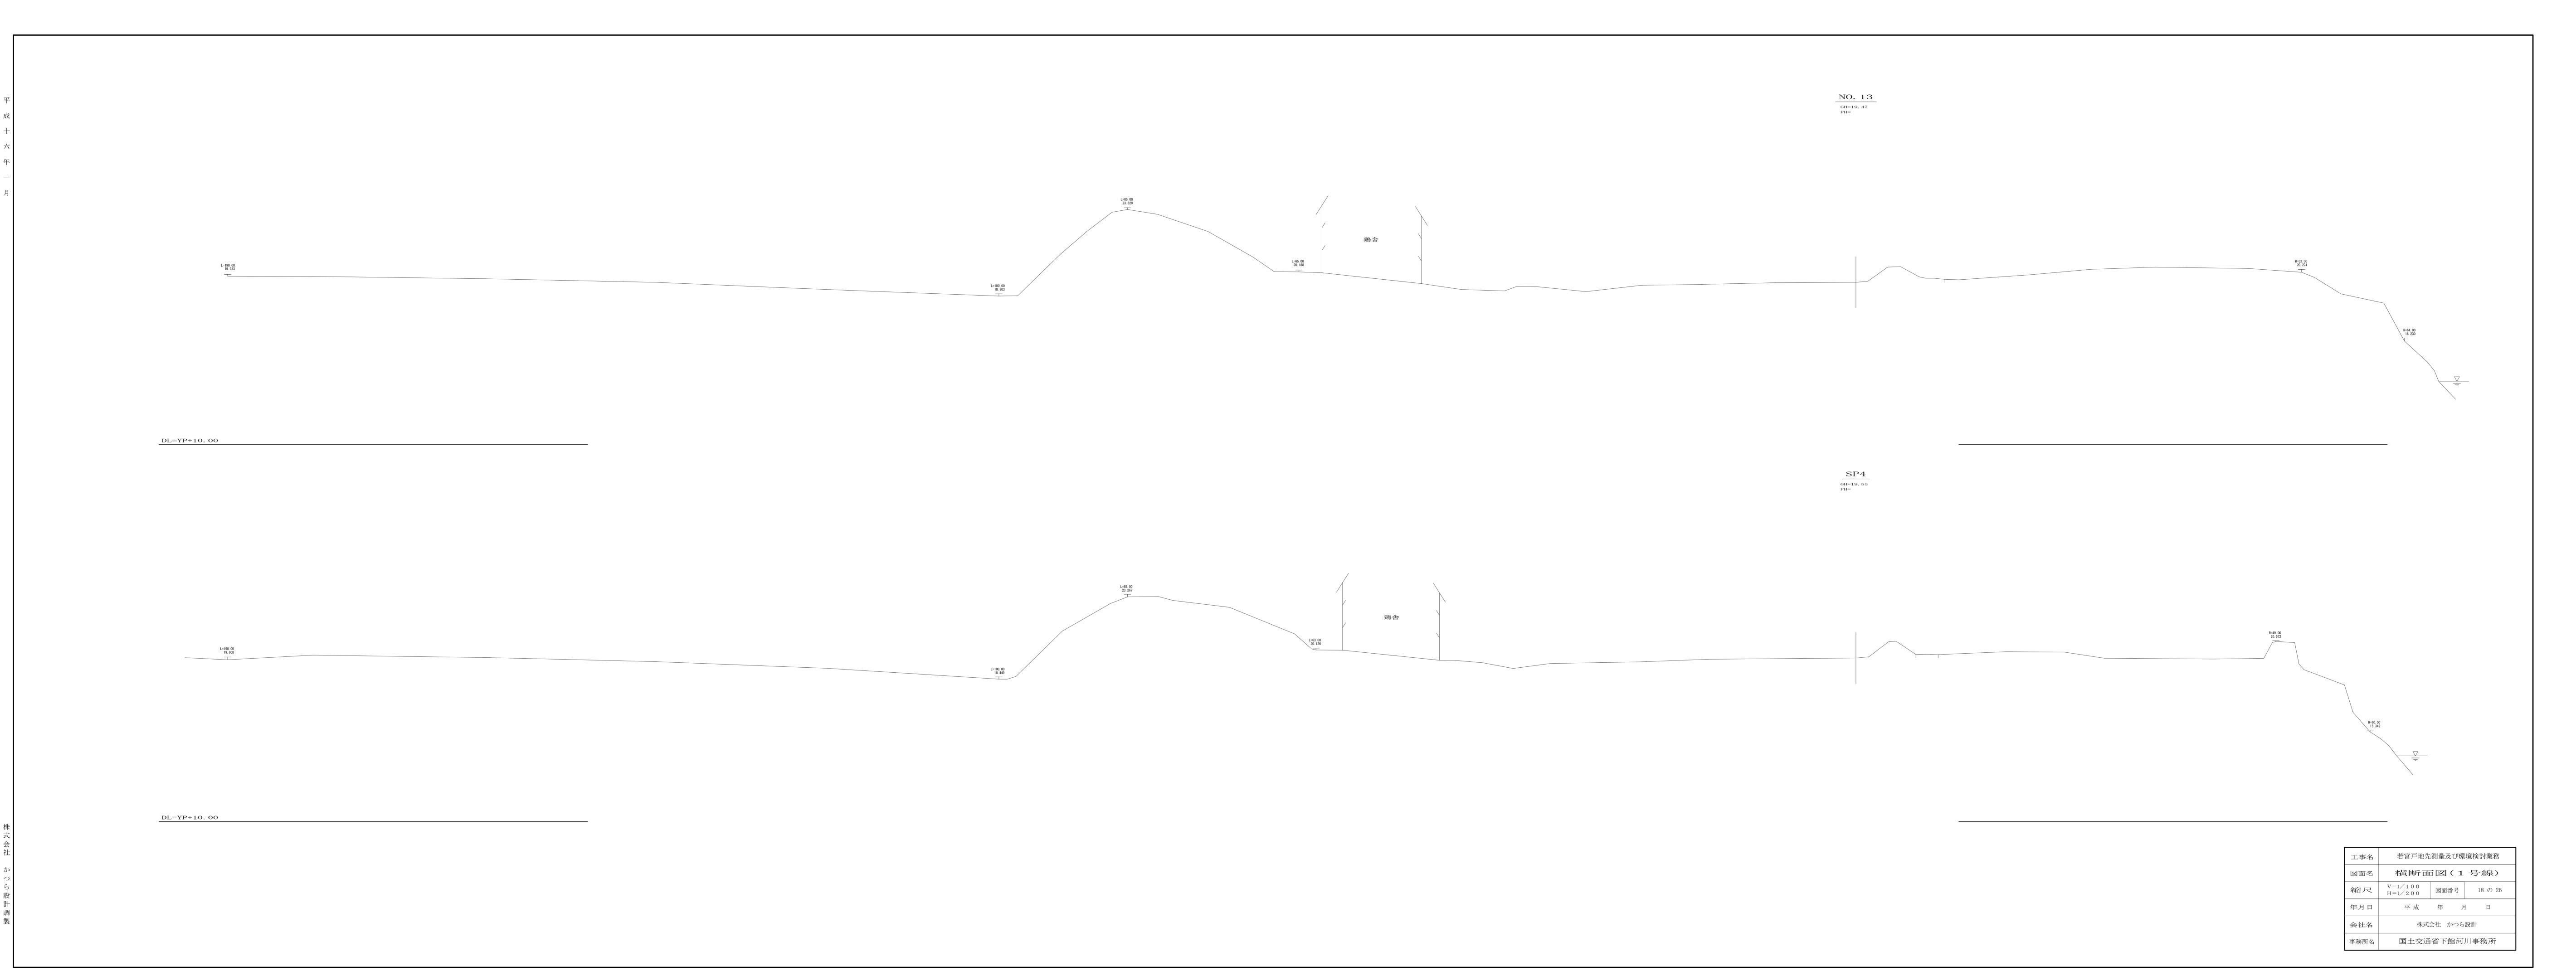

 

会社名 株式会社 かつら設計

事務所名 国土交通省下館河川事務所

 



事務所名 国土交通省下館河川事務所





事務所名


国土交通省下館河川事務所

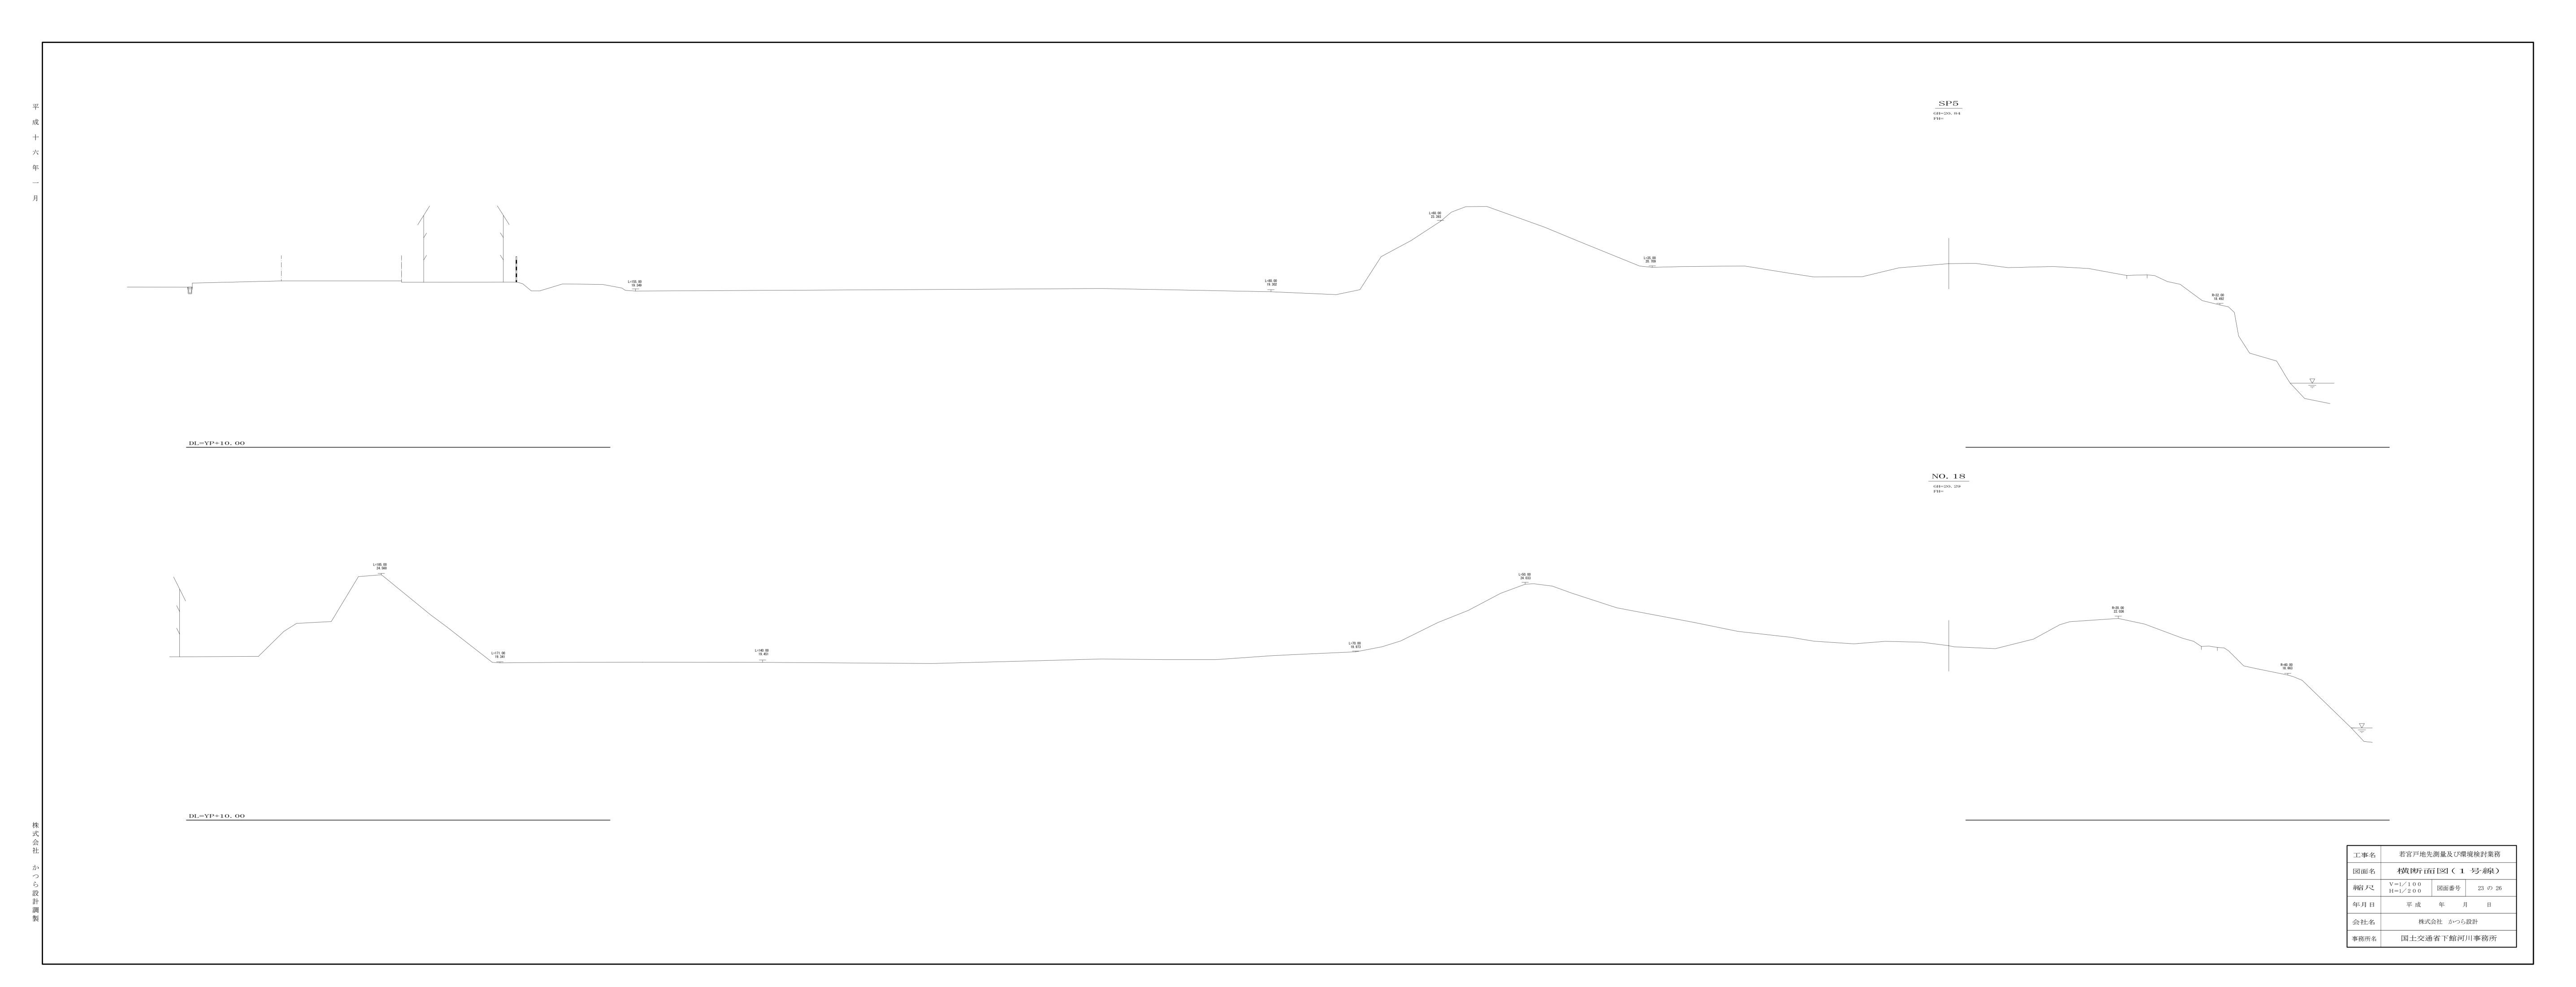

 


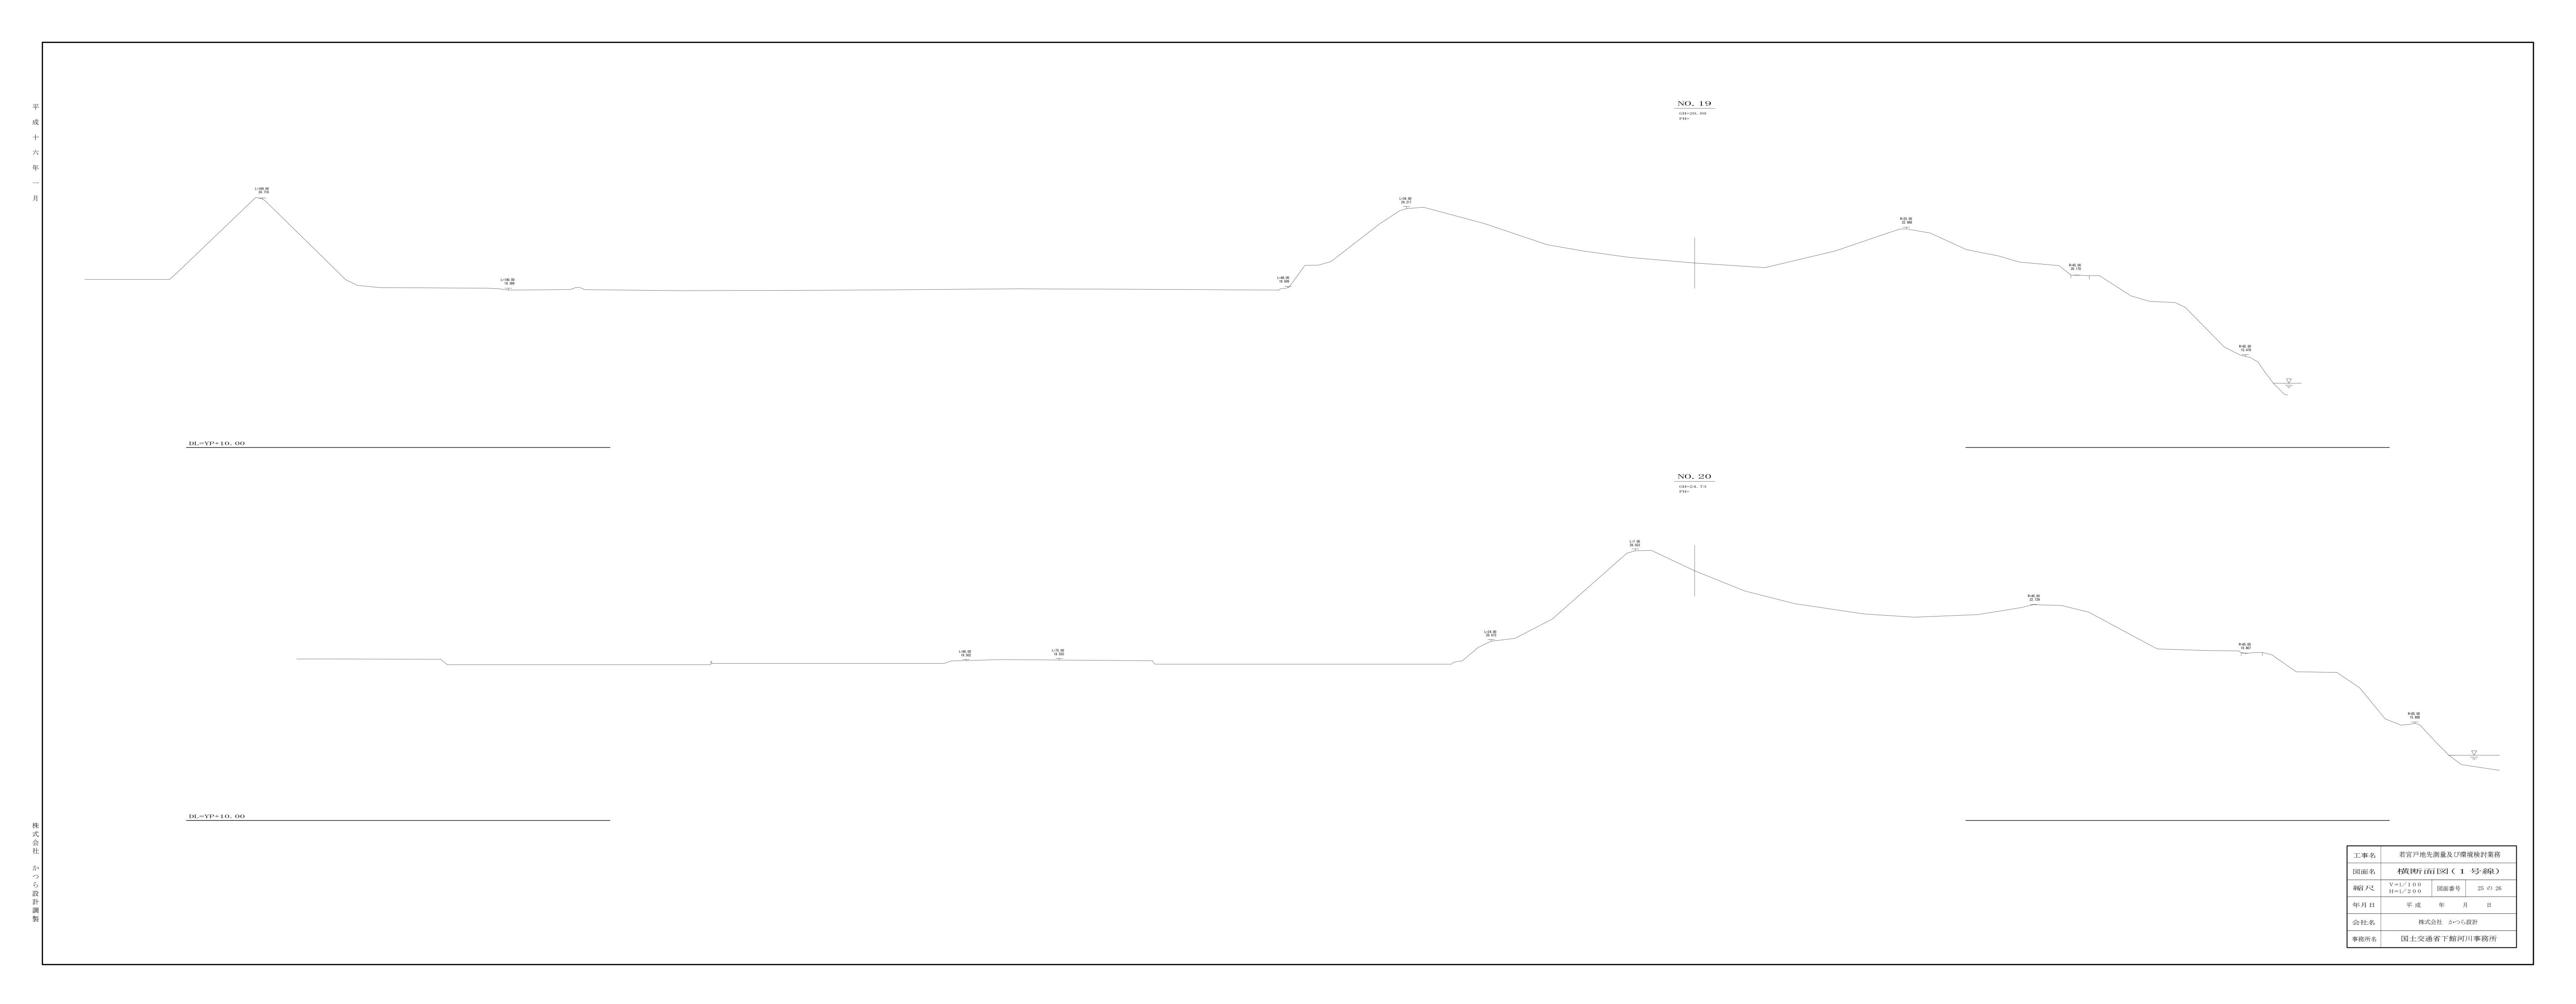

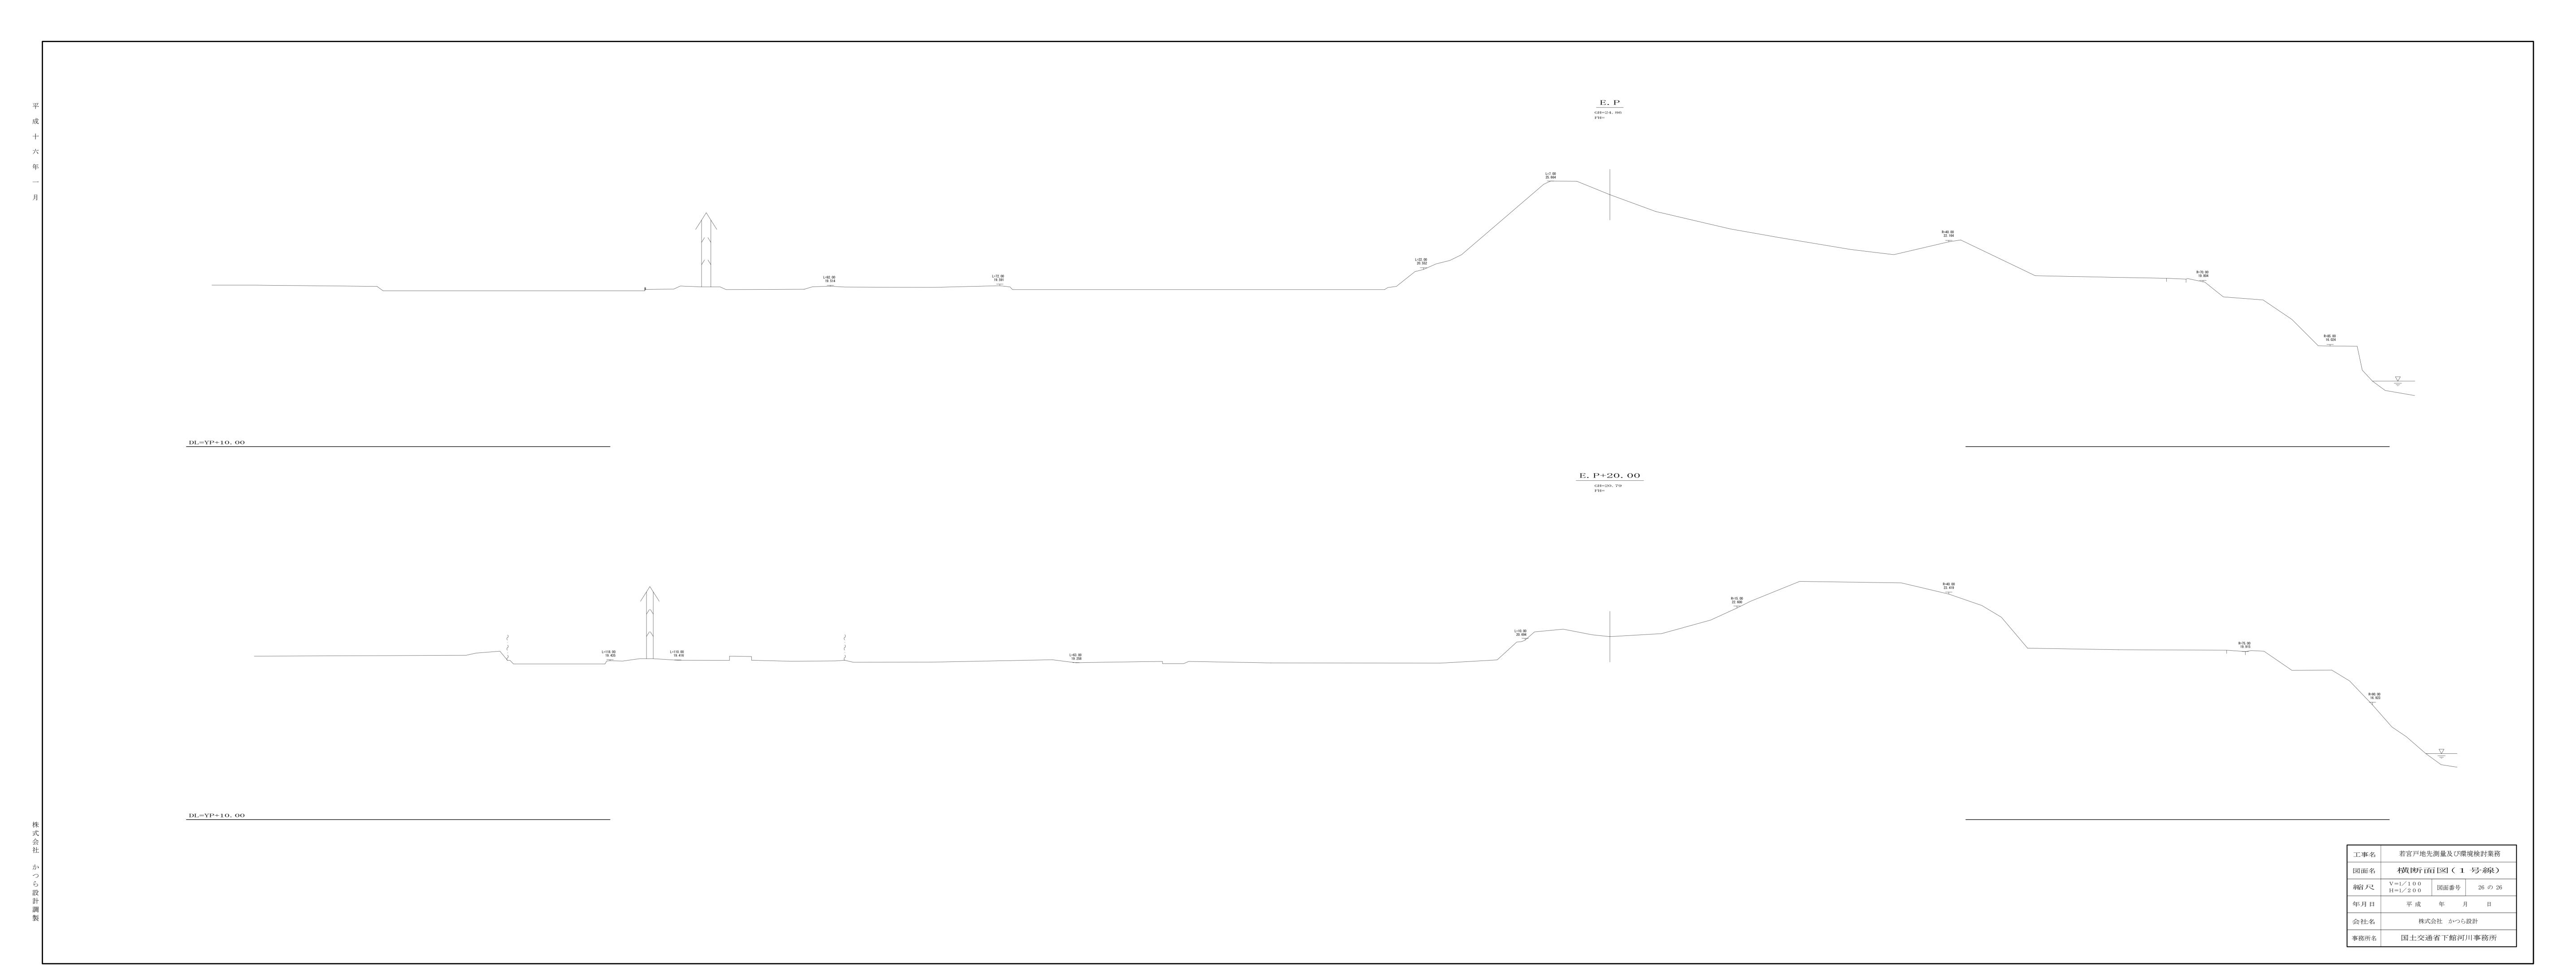

 

事務所名 国土交通省下館河川事務所

 

 工事名
 若宮戸地先測量及び環境検討業務

 図面名
 横隊斤面 図 (2 号線)

 縮尺
 V=1/100 H=1/200
 図面番号
 2の7

 年月日
 平成年月日

 会社名
 株式会社かつら設計


 事務所名
 国土交通省下館河川事務所







会社名 株式会社 かつら設計 事務所名

国土交通省下館河川事務所

 

会社名 株式会社 かつら設計 事務所名 国土交通省下館河川事務所

 

 

工事名	若宮戸地先測量及び環境検討業務		
図面名	横断面図(2号線)		
縮尺	V=1/100 H=1/200	図面番号	7 の 7
年月日	平 成	年 月	月
会社名	株式会社 かつら設計		
事務所名	国土交通省下館河川事務所		